

PARCELA - 17

PARCELA - 16


FORNAL.
PROF.

GINNASIO


EDIFICIO
PRINCIPAL

ACCESO DE ASPIRANTES

E. APROX. 1/400

PLANO N°:	PROYECTO COMPLEMENTARIO DE CENTRO TIPO DE B.U.P. DE 24 UNIDADES EN EL POLIGONO DE LAS ACACIAS DE CACERES		
FECHA: MAYO-81			
ESCALA: 1/200	PLANO:		
COTAS EN: cm.			
CLAVE:	SUSTITUYE AL PLANO N°:	RECTIFICA AL PLANO N°:	
DELEGACION PROVINCIAL DEL MINISTERIO DE EDUCACION DE CACERES UNIDAD TECNICA DE CONSTRUCCION ARQUITECTO JEFE JOSE PEREZ CURTO			
			EL ARQUITECTO: 


Planta Baja

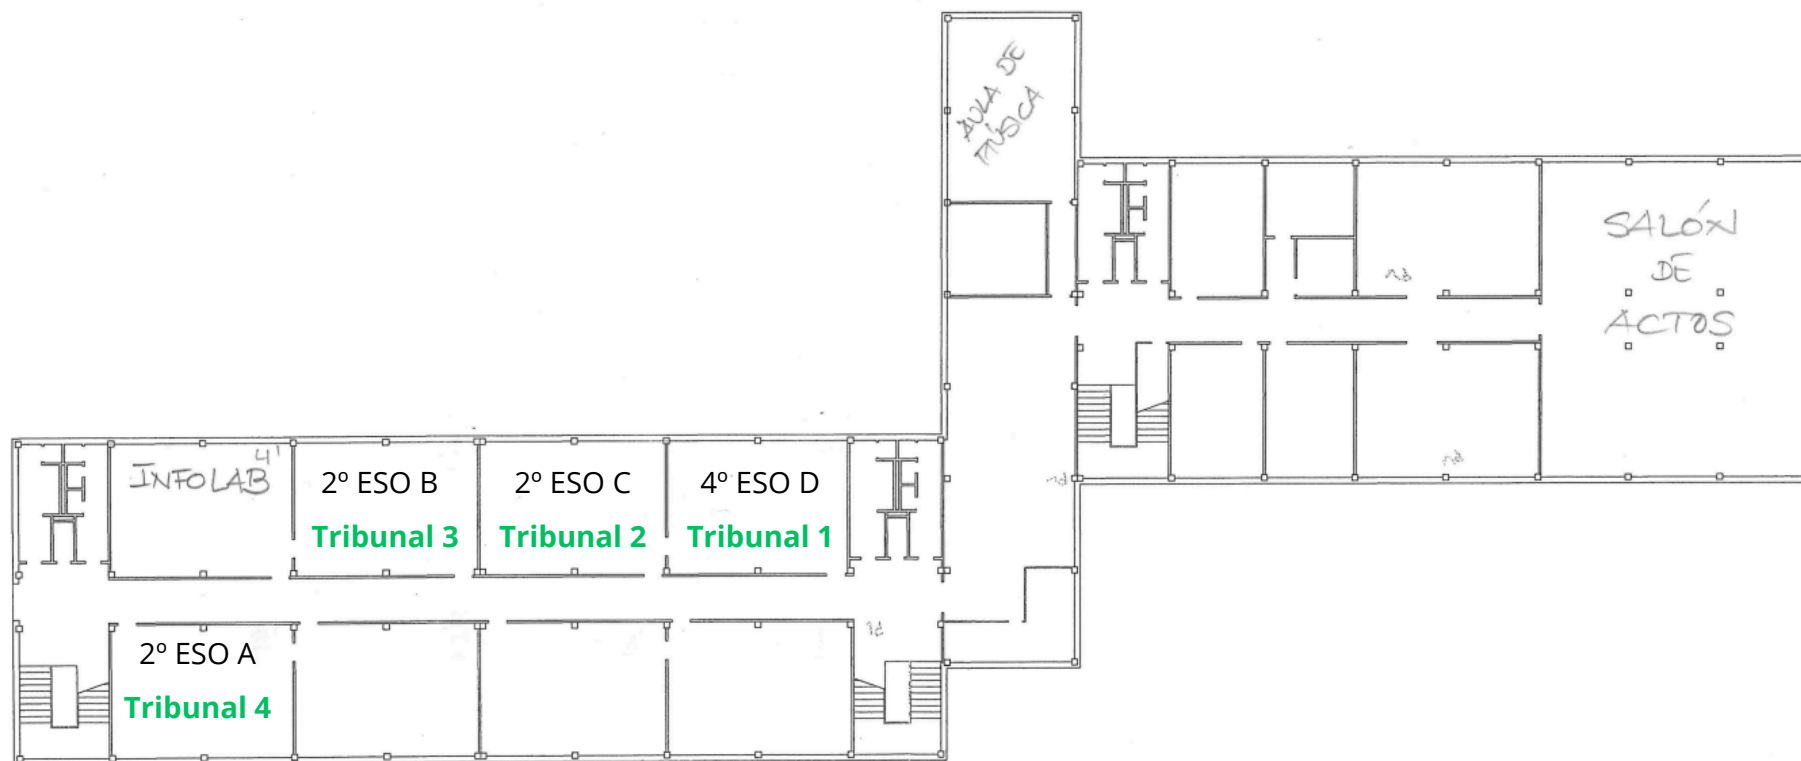

E=1/250 0 1 2 3 4 5 6 7 8 9 10m

IES PROFESOR HERNÁNDEZ-PACHECO
EDIFICIO PRINCIPAL
PLANTA BAJA


1º Planta

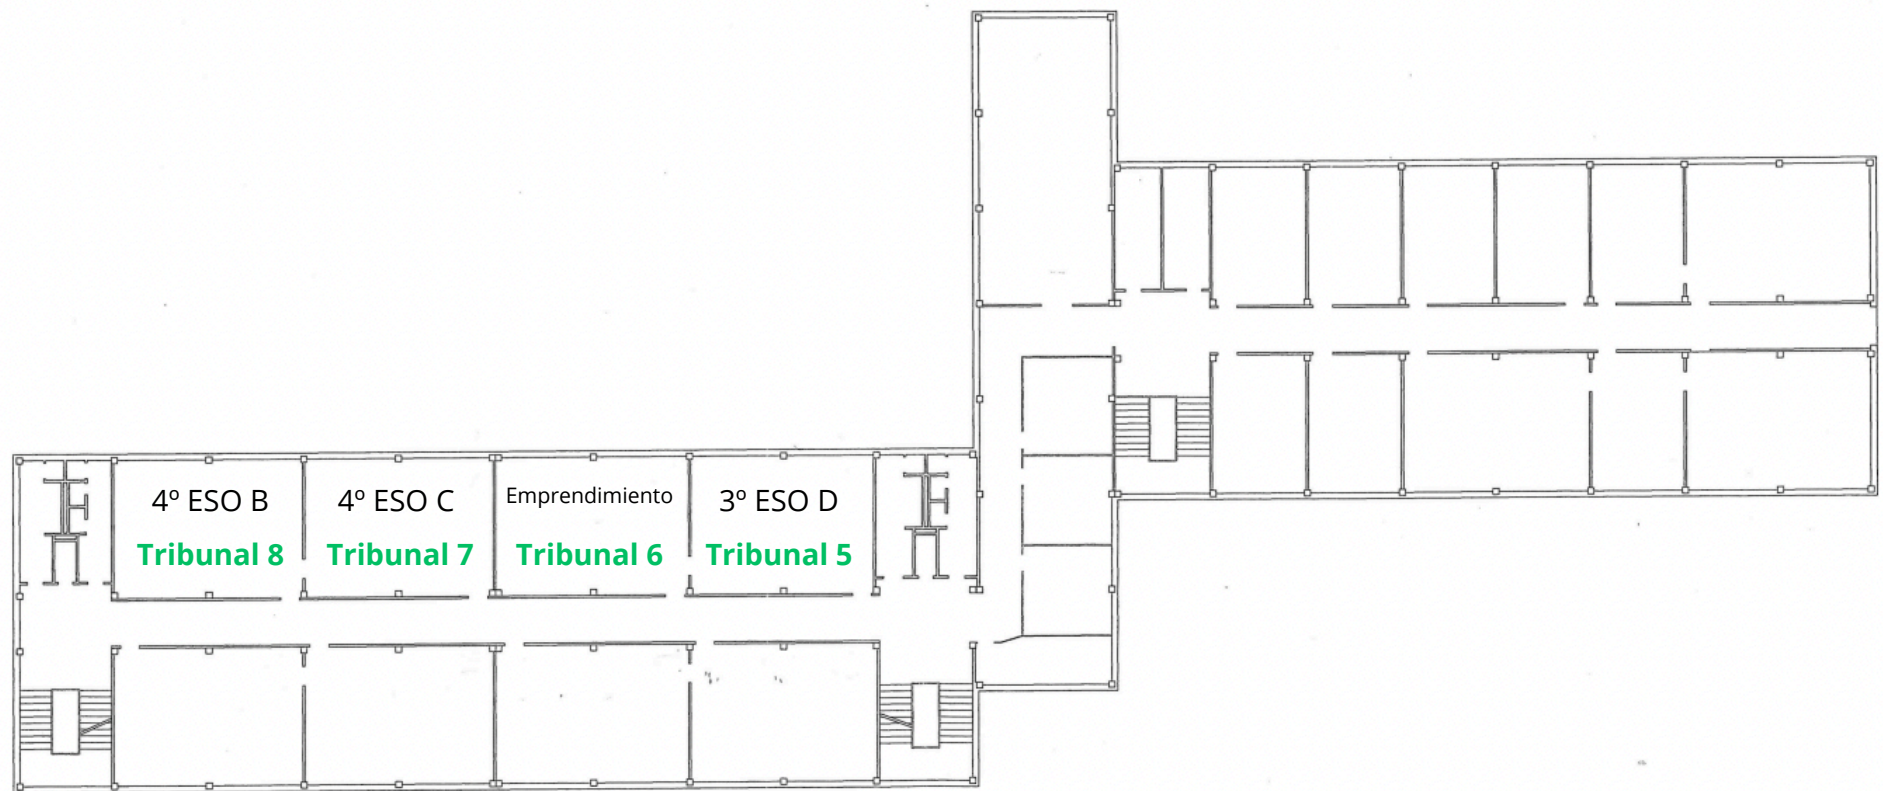

E=1/250 0 1 2 3 4 5 6 7 8 9 10m

IES PROFESOR HERNÁNDEZ-PACHECO
EDIFICIO PRINCIPAL
PLANTA PRIMERA

2º Planta

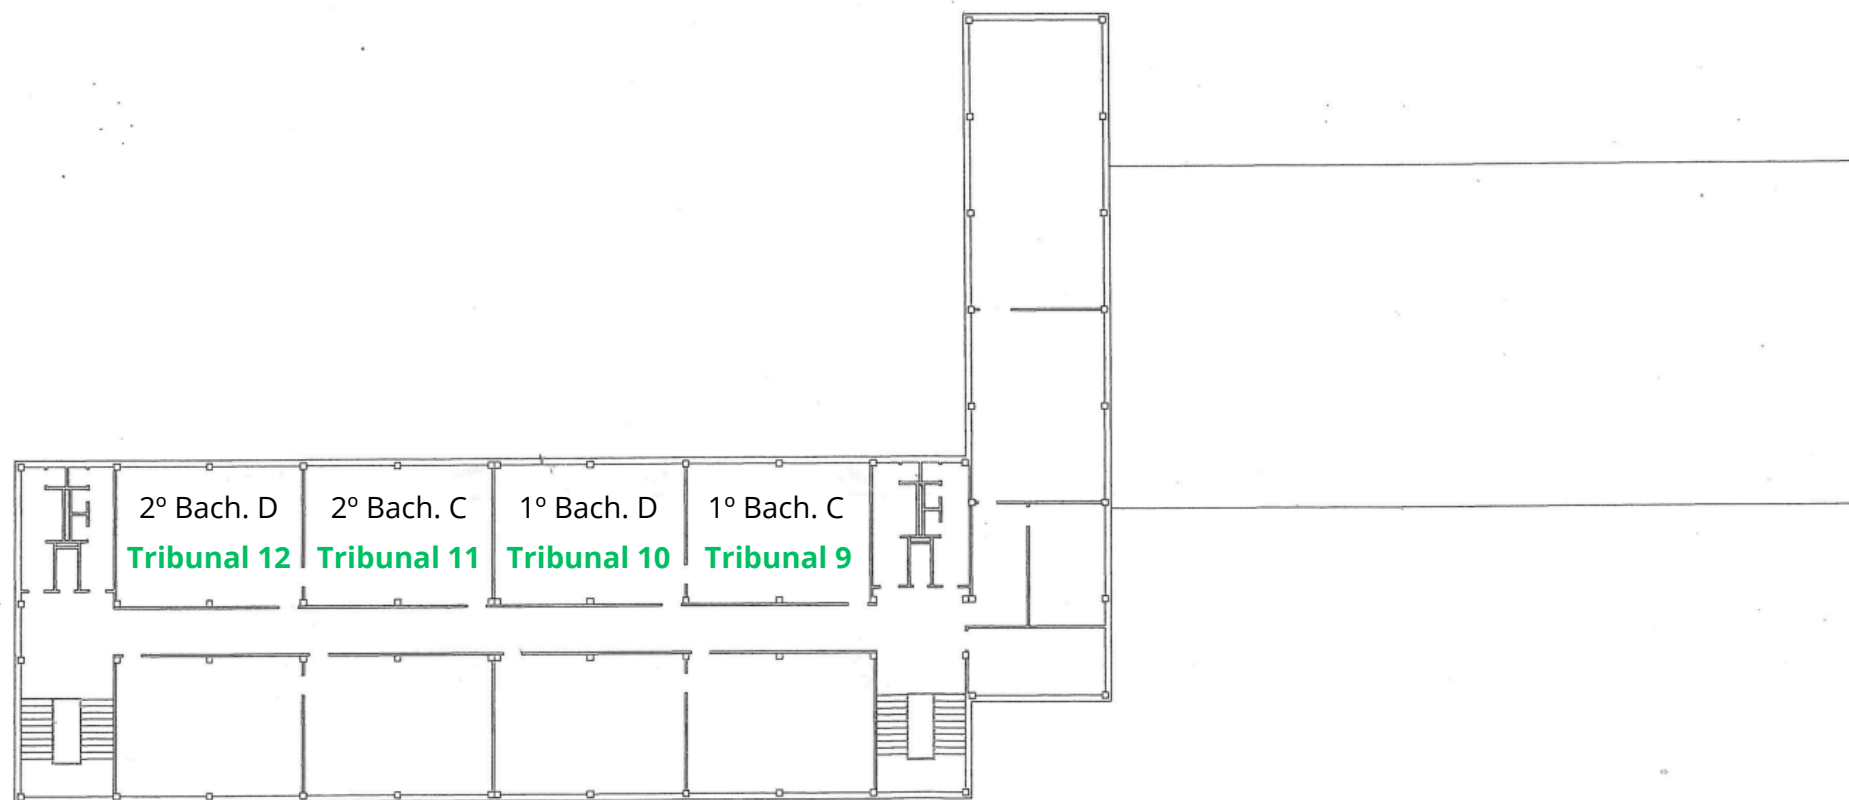

E=1/250 1 0 1 2 3 4 5 6 7 8 9 10m

IES PROFESOR HERNÁNDEZ-PACHECO
EDIFICIO PRINCIPAL
PLANTA SEGUNDA