



**FACULTAD DE EDUCACIÓN Y EDIFICIO JUAN  
RAMÓN CAMACHO (FACULTAD DE CIENCIAS)  
CAMPUS UEX BADAJOZ**



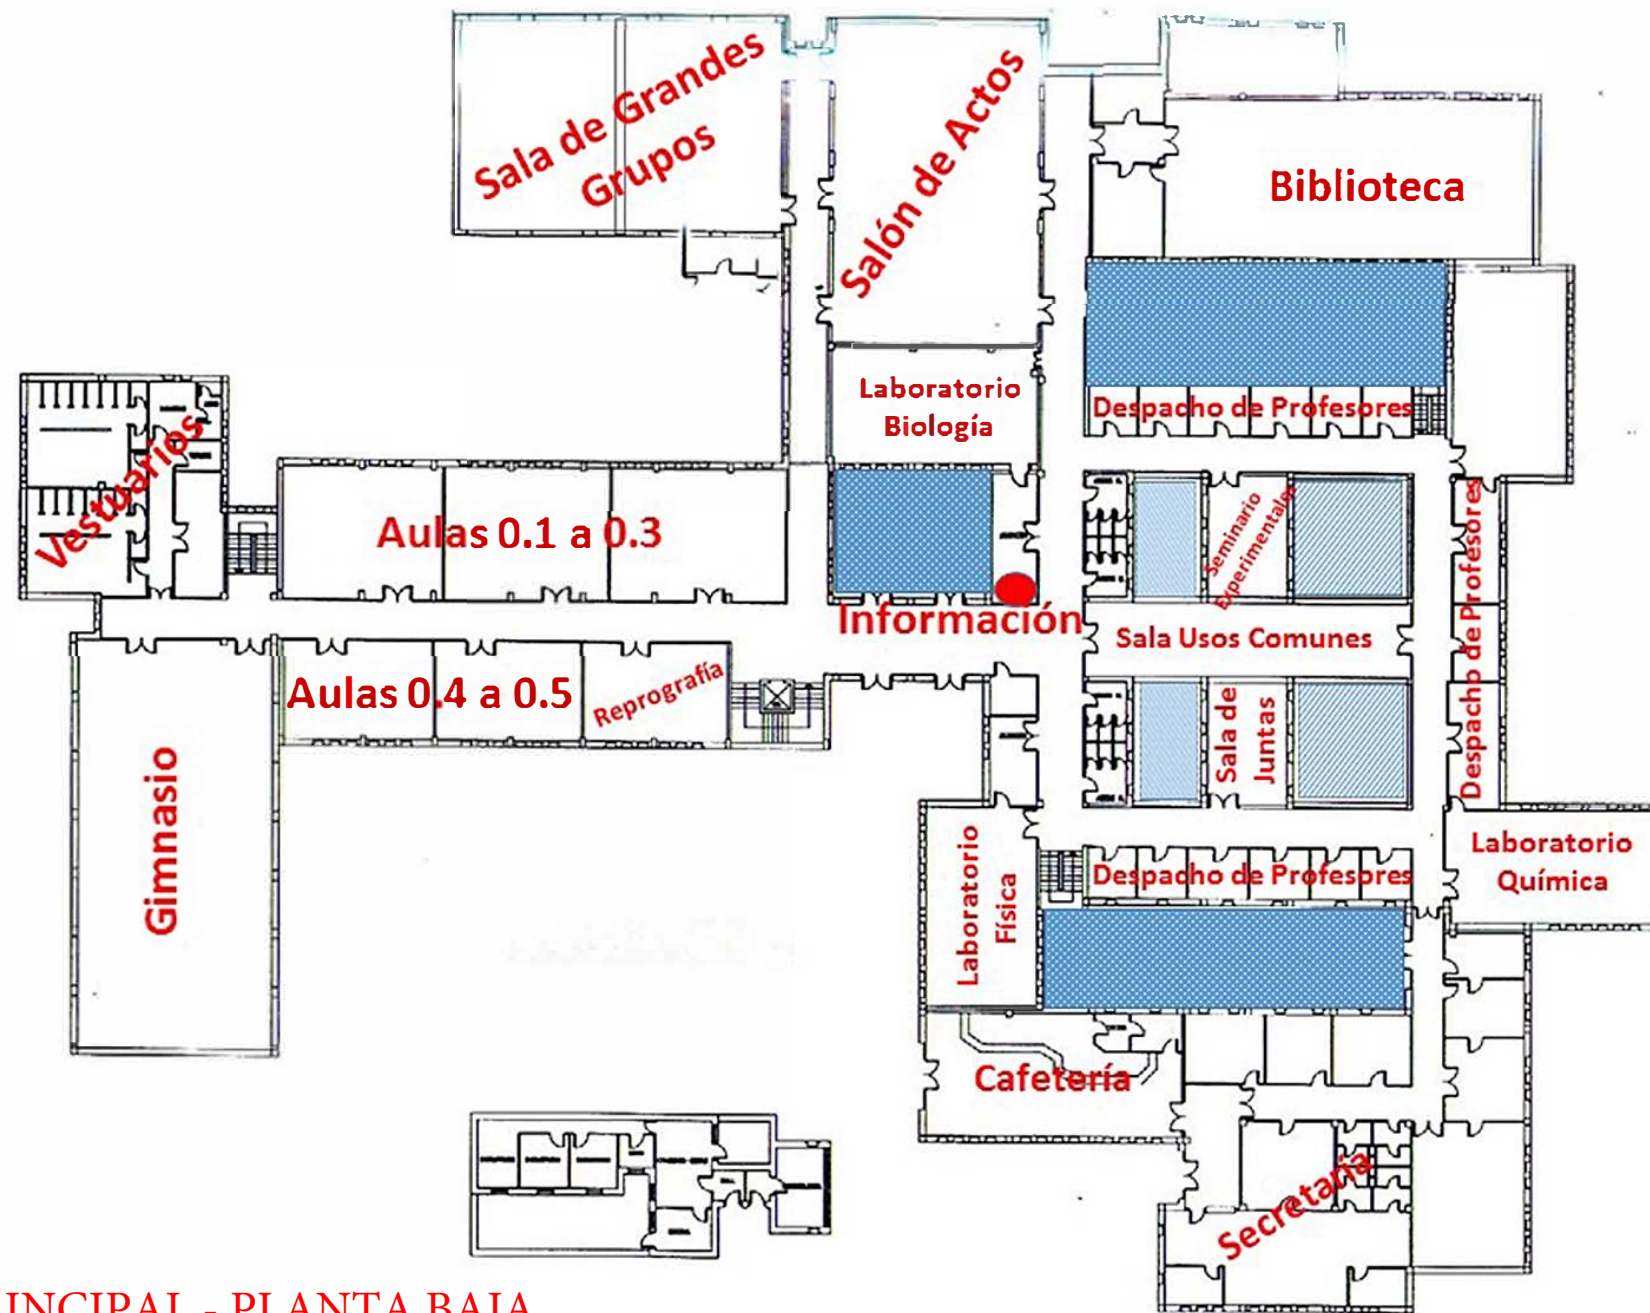


EDIFICIO PRINCIPAL - PLANTA BAJA  
(FACULTAD DE EDUCACIÓN)



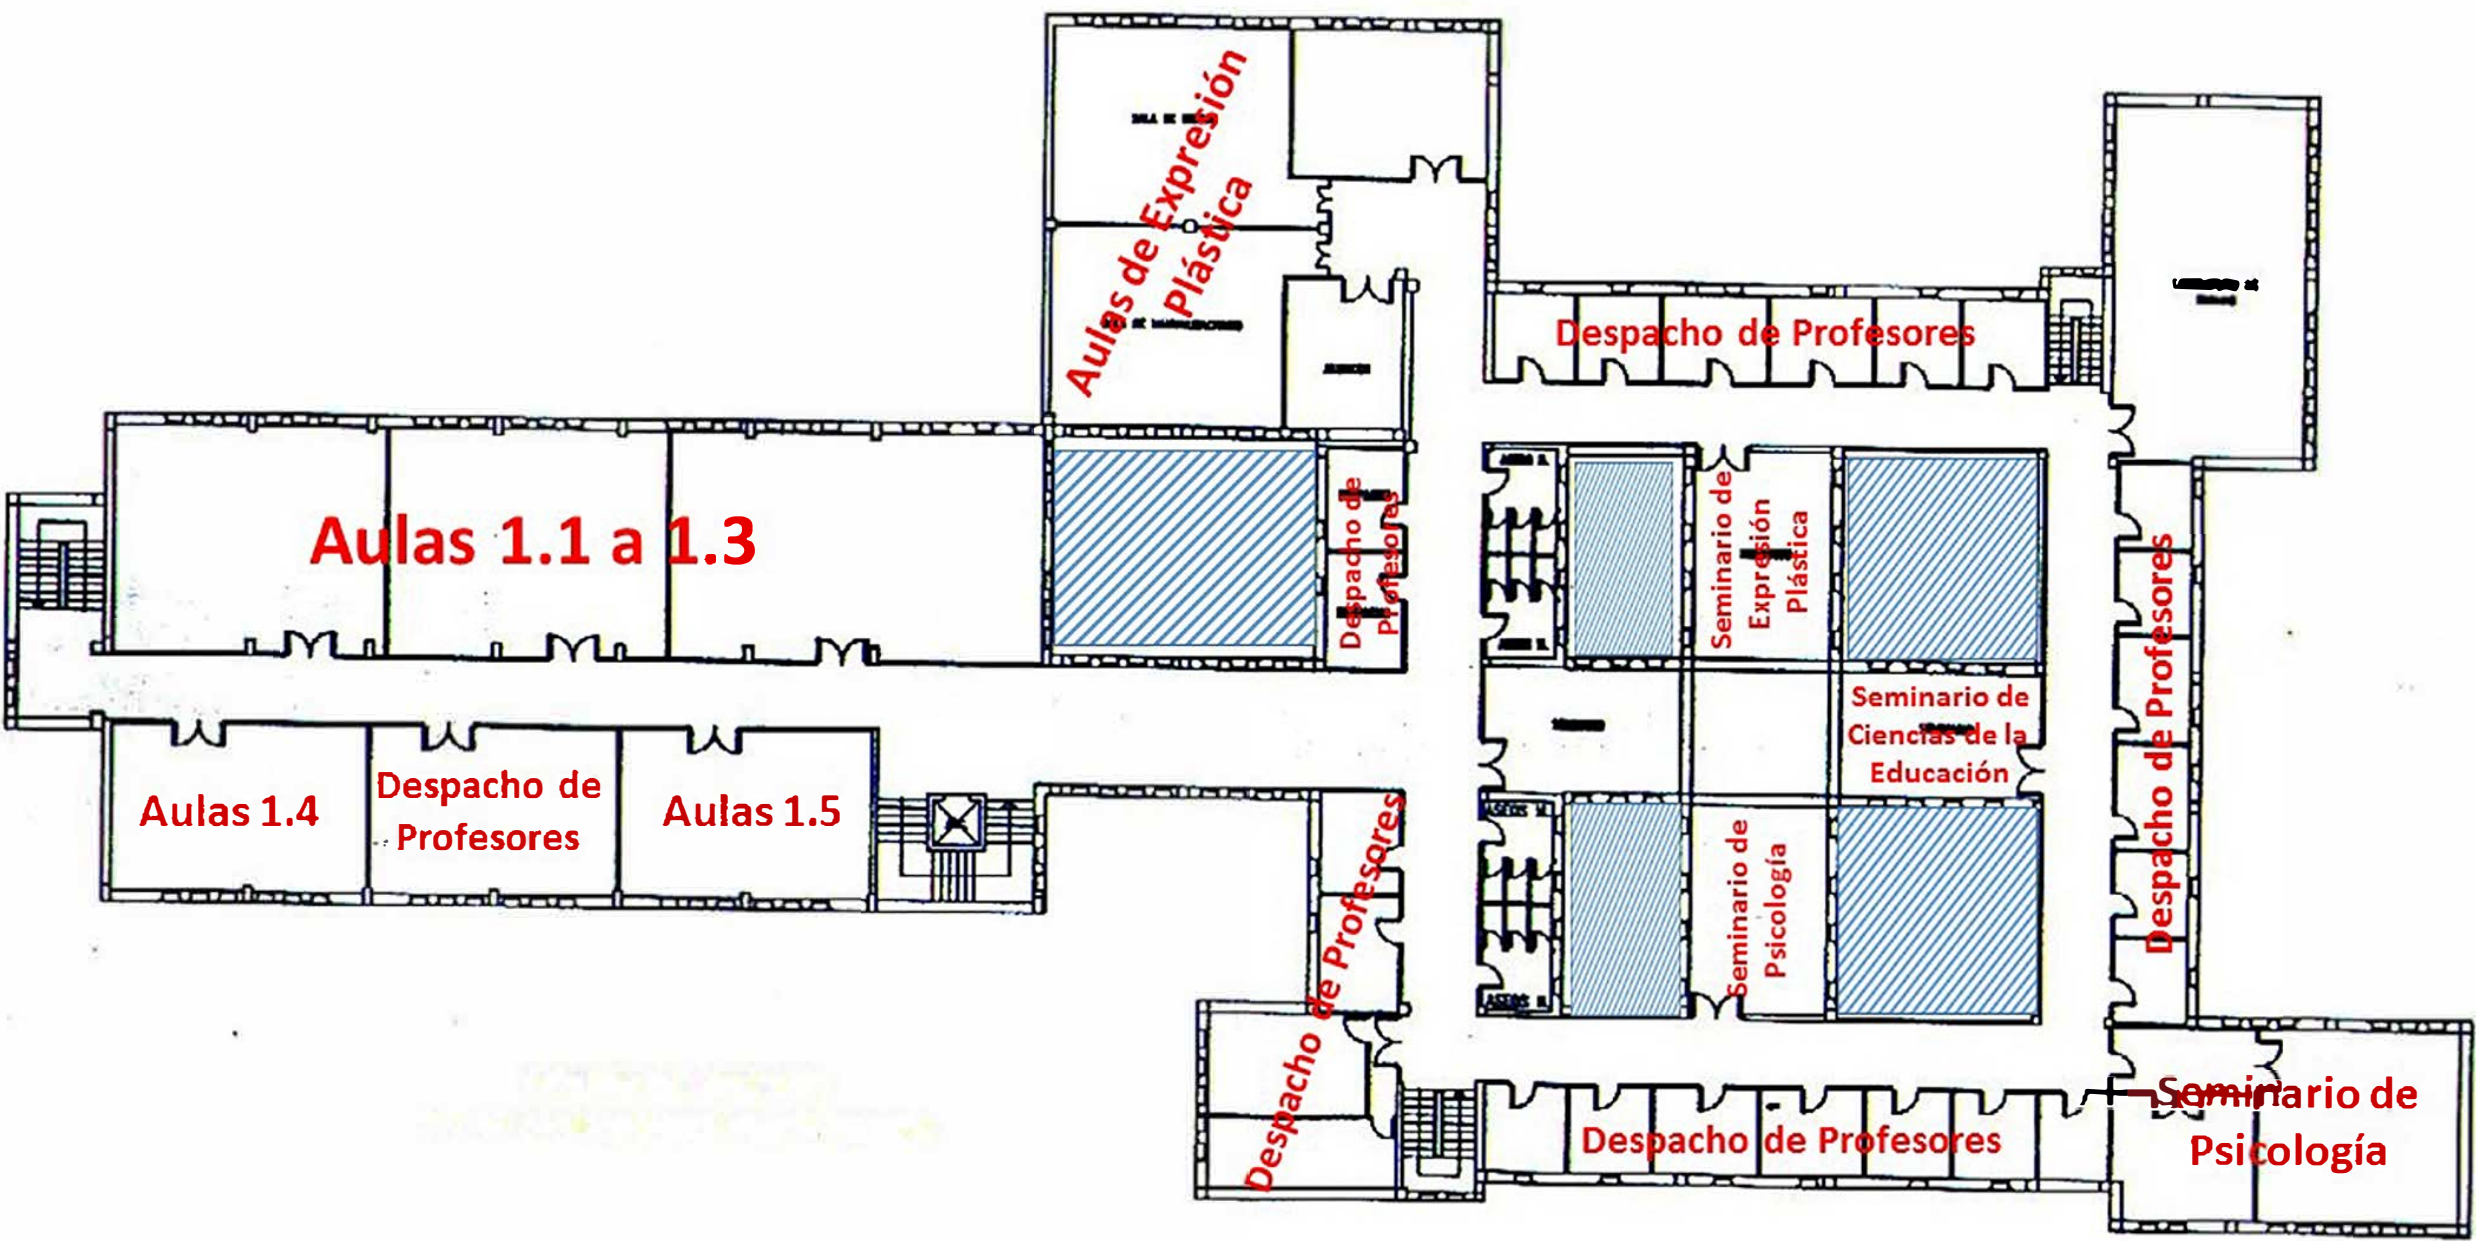


EDIFICIO PRINCIPAL - PLANTA PRIMERA  
(FACULTAD DE EDUCACIÓN)

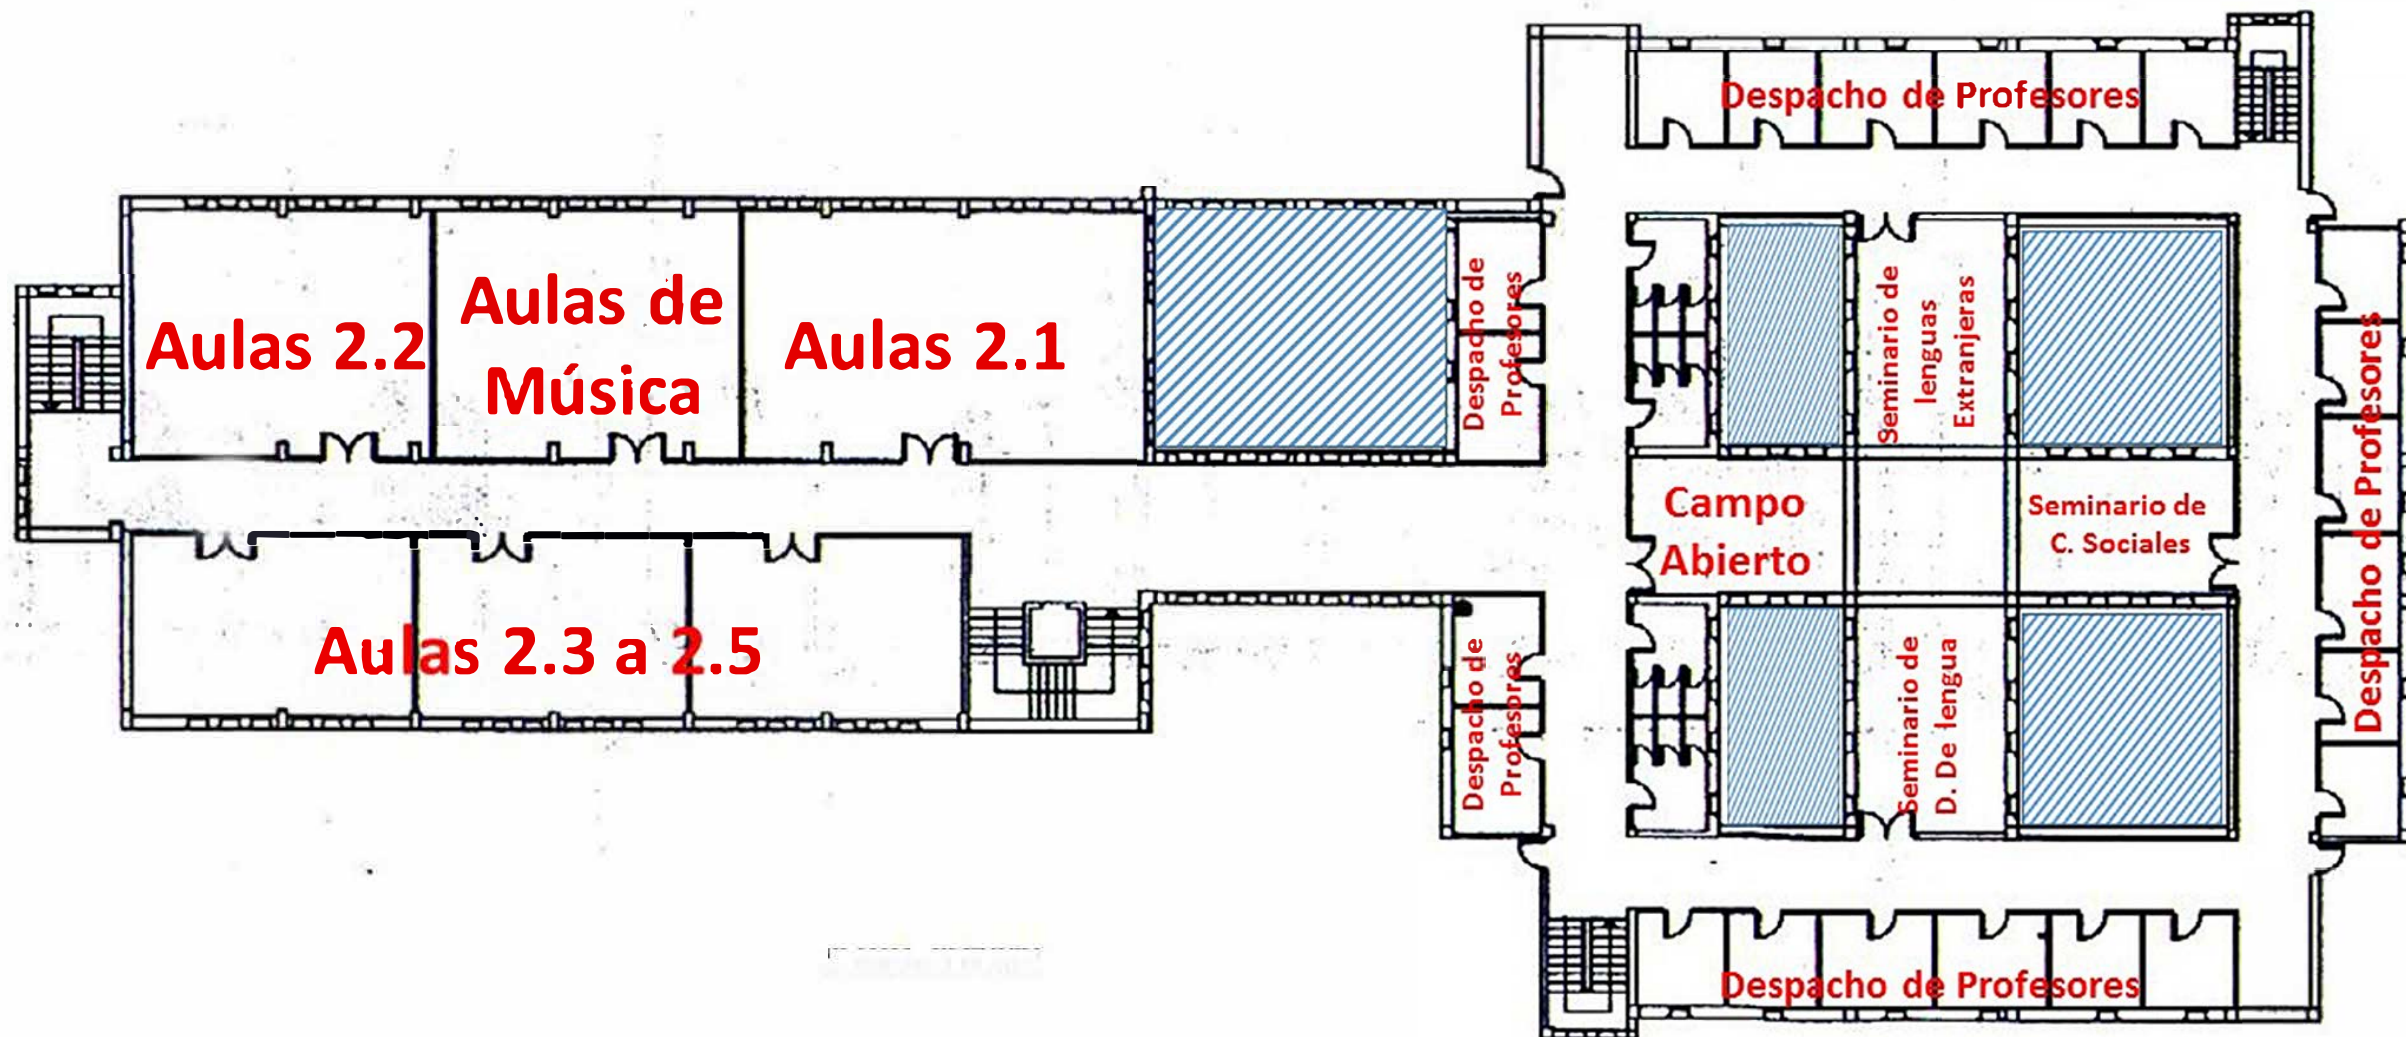


EDIFICIO PRINCIPAL - PLANTA SEGUNDA  
(FACULTAD DE EDUCACIÓN)



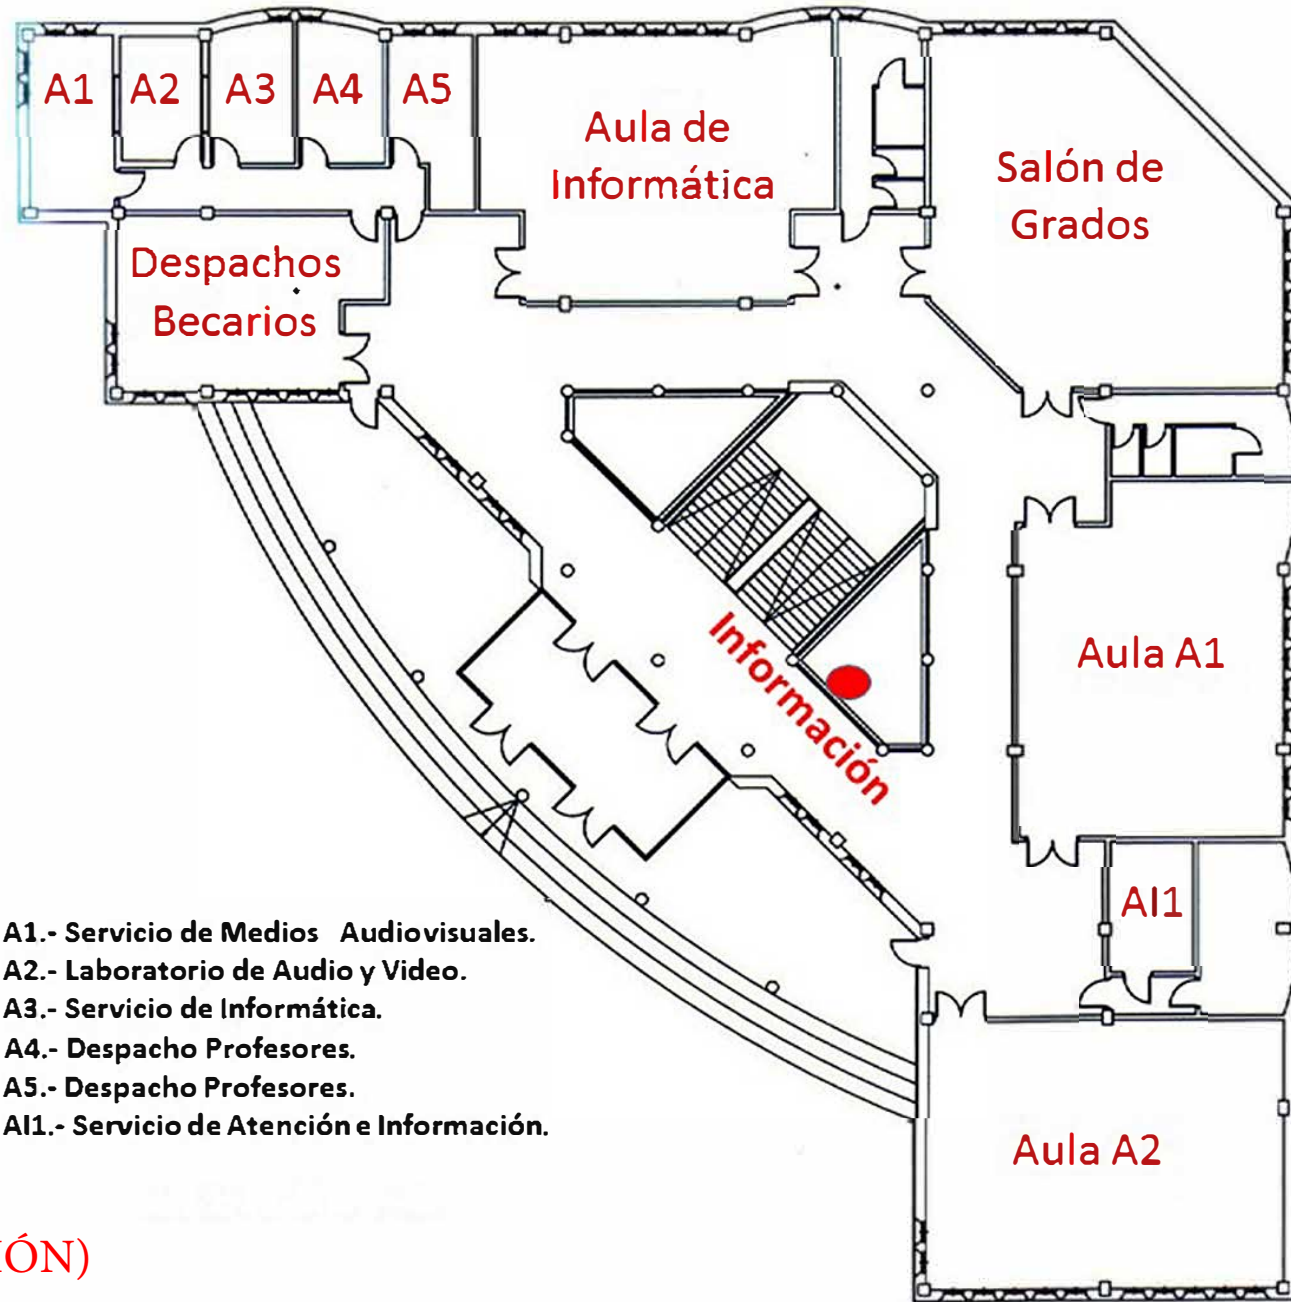

- A1.- Servicio de Medios Audiovisuales.
- A2.- Laboratorio de Audio y Video.
- A3.- Servicio de Informática.
- A4.- Despacho Profesores.
- A5.- Despacho Profesores.
- AI1.- Servicio de Atención e Información.

ANEXO - PLANTA BAJA  
(FACULTAD DE EDUCACIÓN)

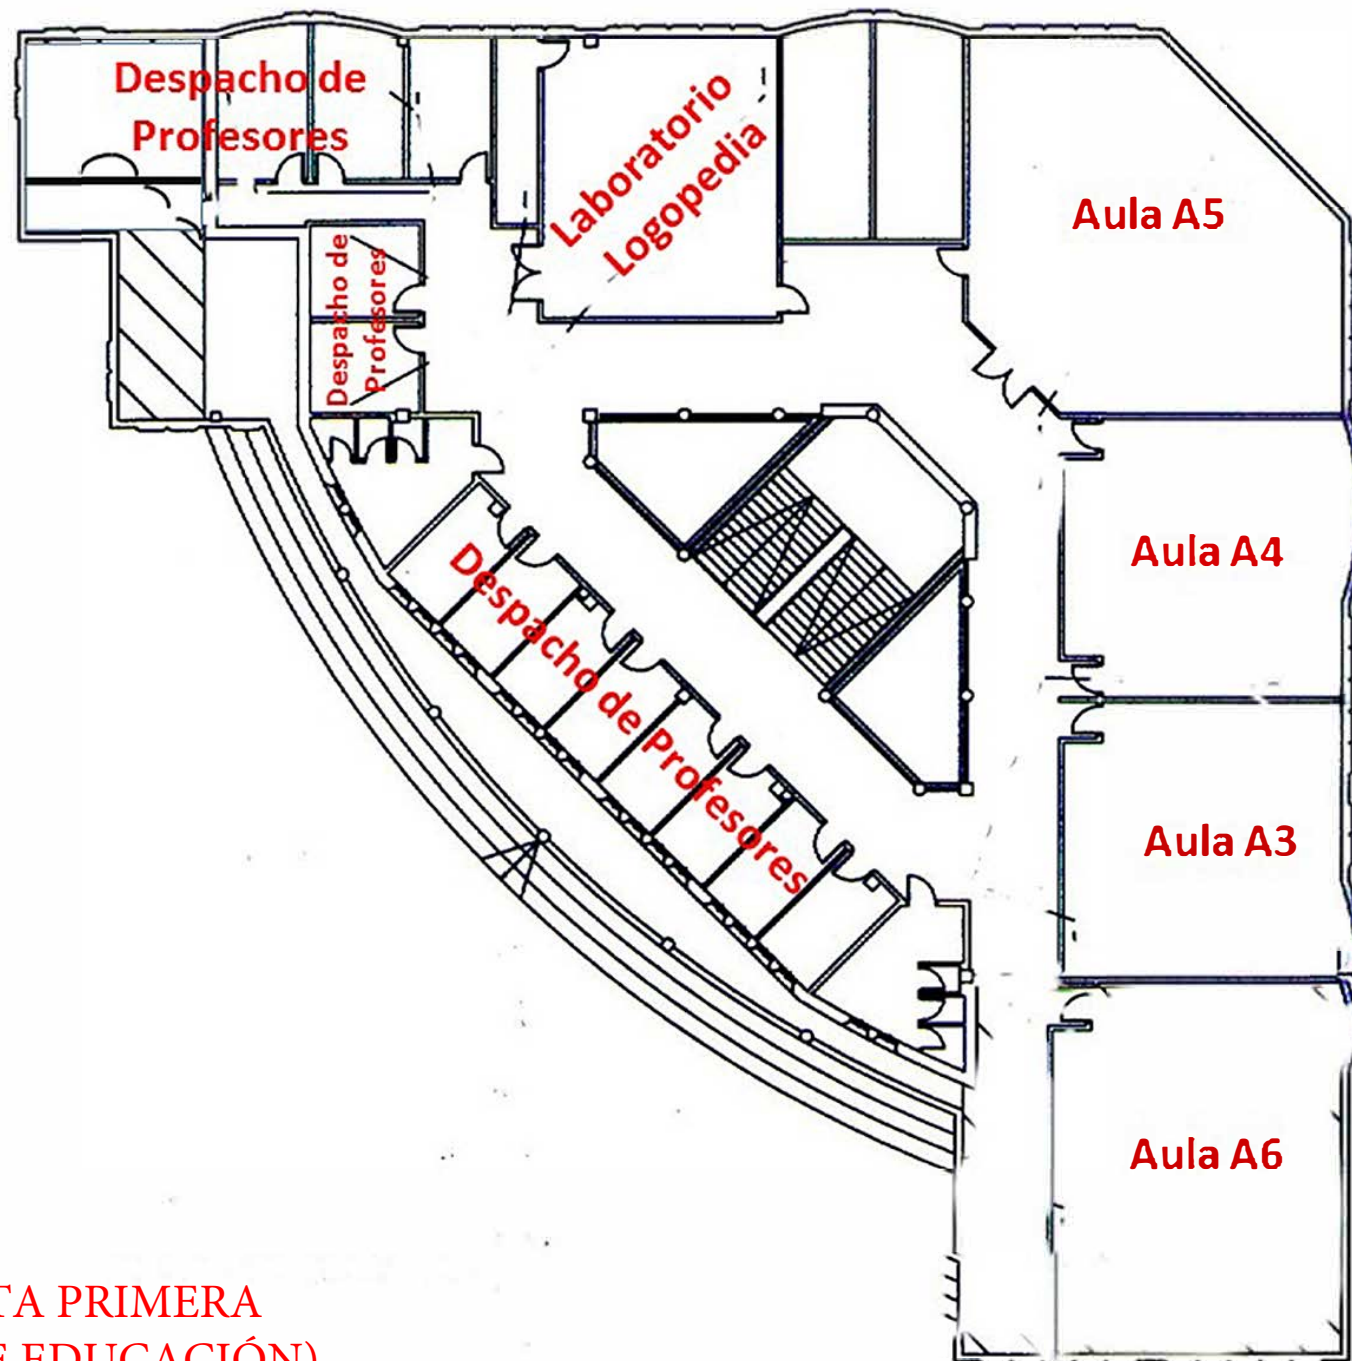


ANEXO - PLANTA PRIMERA  
(FACULTAD DE EDUCACIÓN)



# EDIFICIO JUAN RAMÓN CAMACHO (FACULTAD DE CIENCIAS)

Edif. 0201  
Planta 0

PROPIEDAD:  UNIVERSIDAD DE EXTREMADURA		
ESCALA : 1:200	PROVINCIA / MUNICIPIO: BADAJOZ – BADAJOZ	Nº PLANO : E.005
	DIRECCIÓN: AVENIDA ELVAS, SIN N°	DIBUJADO POR: LBG y EST
	ANTIGUO RECTORADO_PLANO PLANTA BAJA	APROBADO POR: CMH