


PLANTA BAJA




ENTRADA PRINCIPAL

2º PLANTA

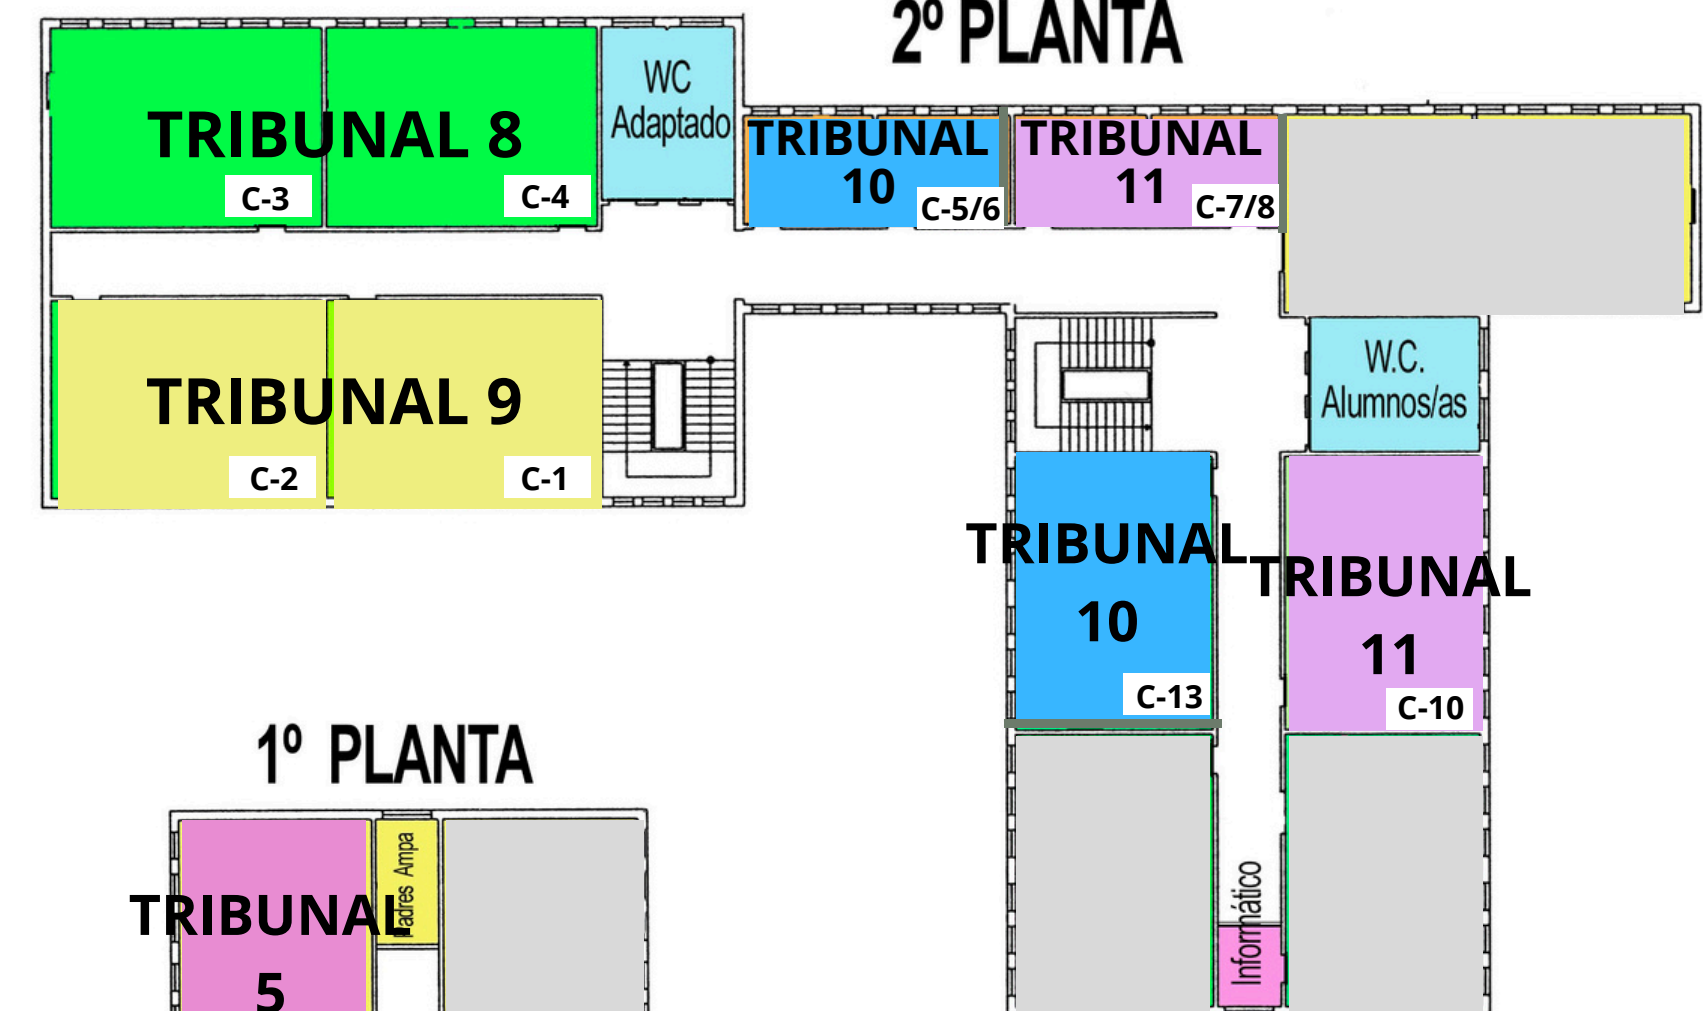

1º PLANTA

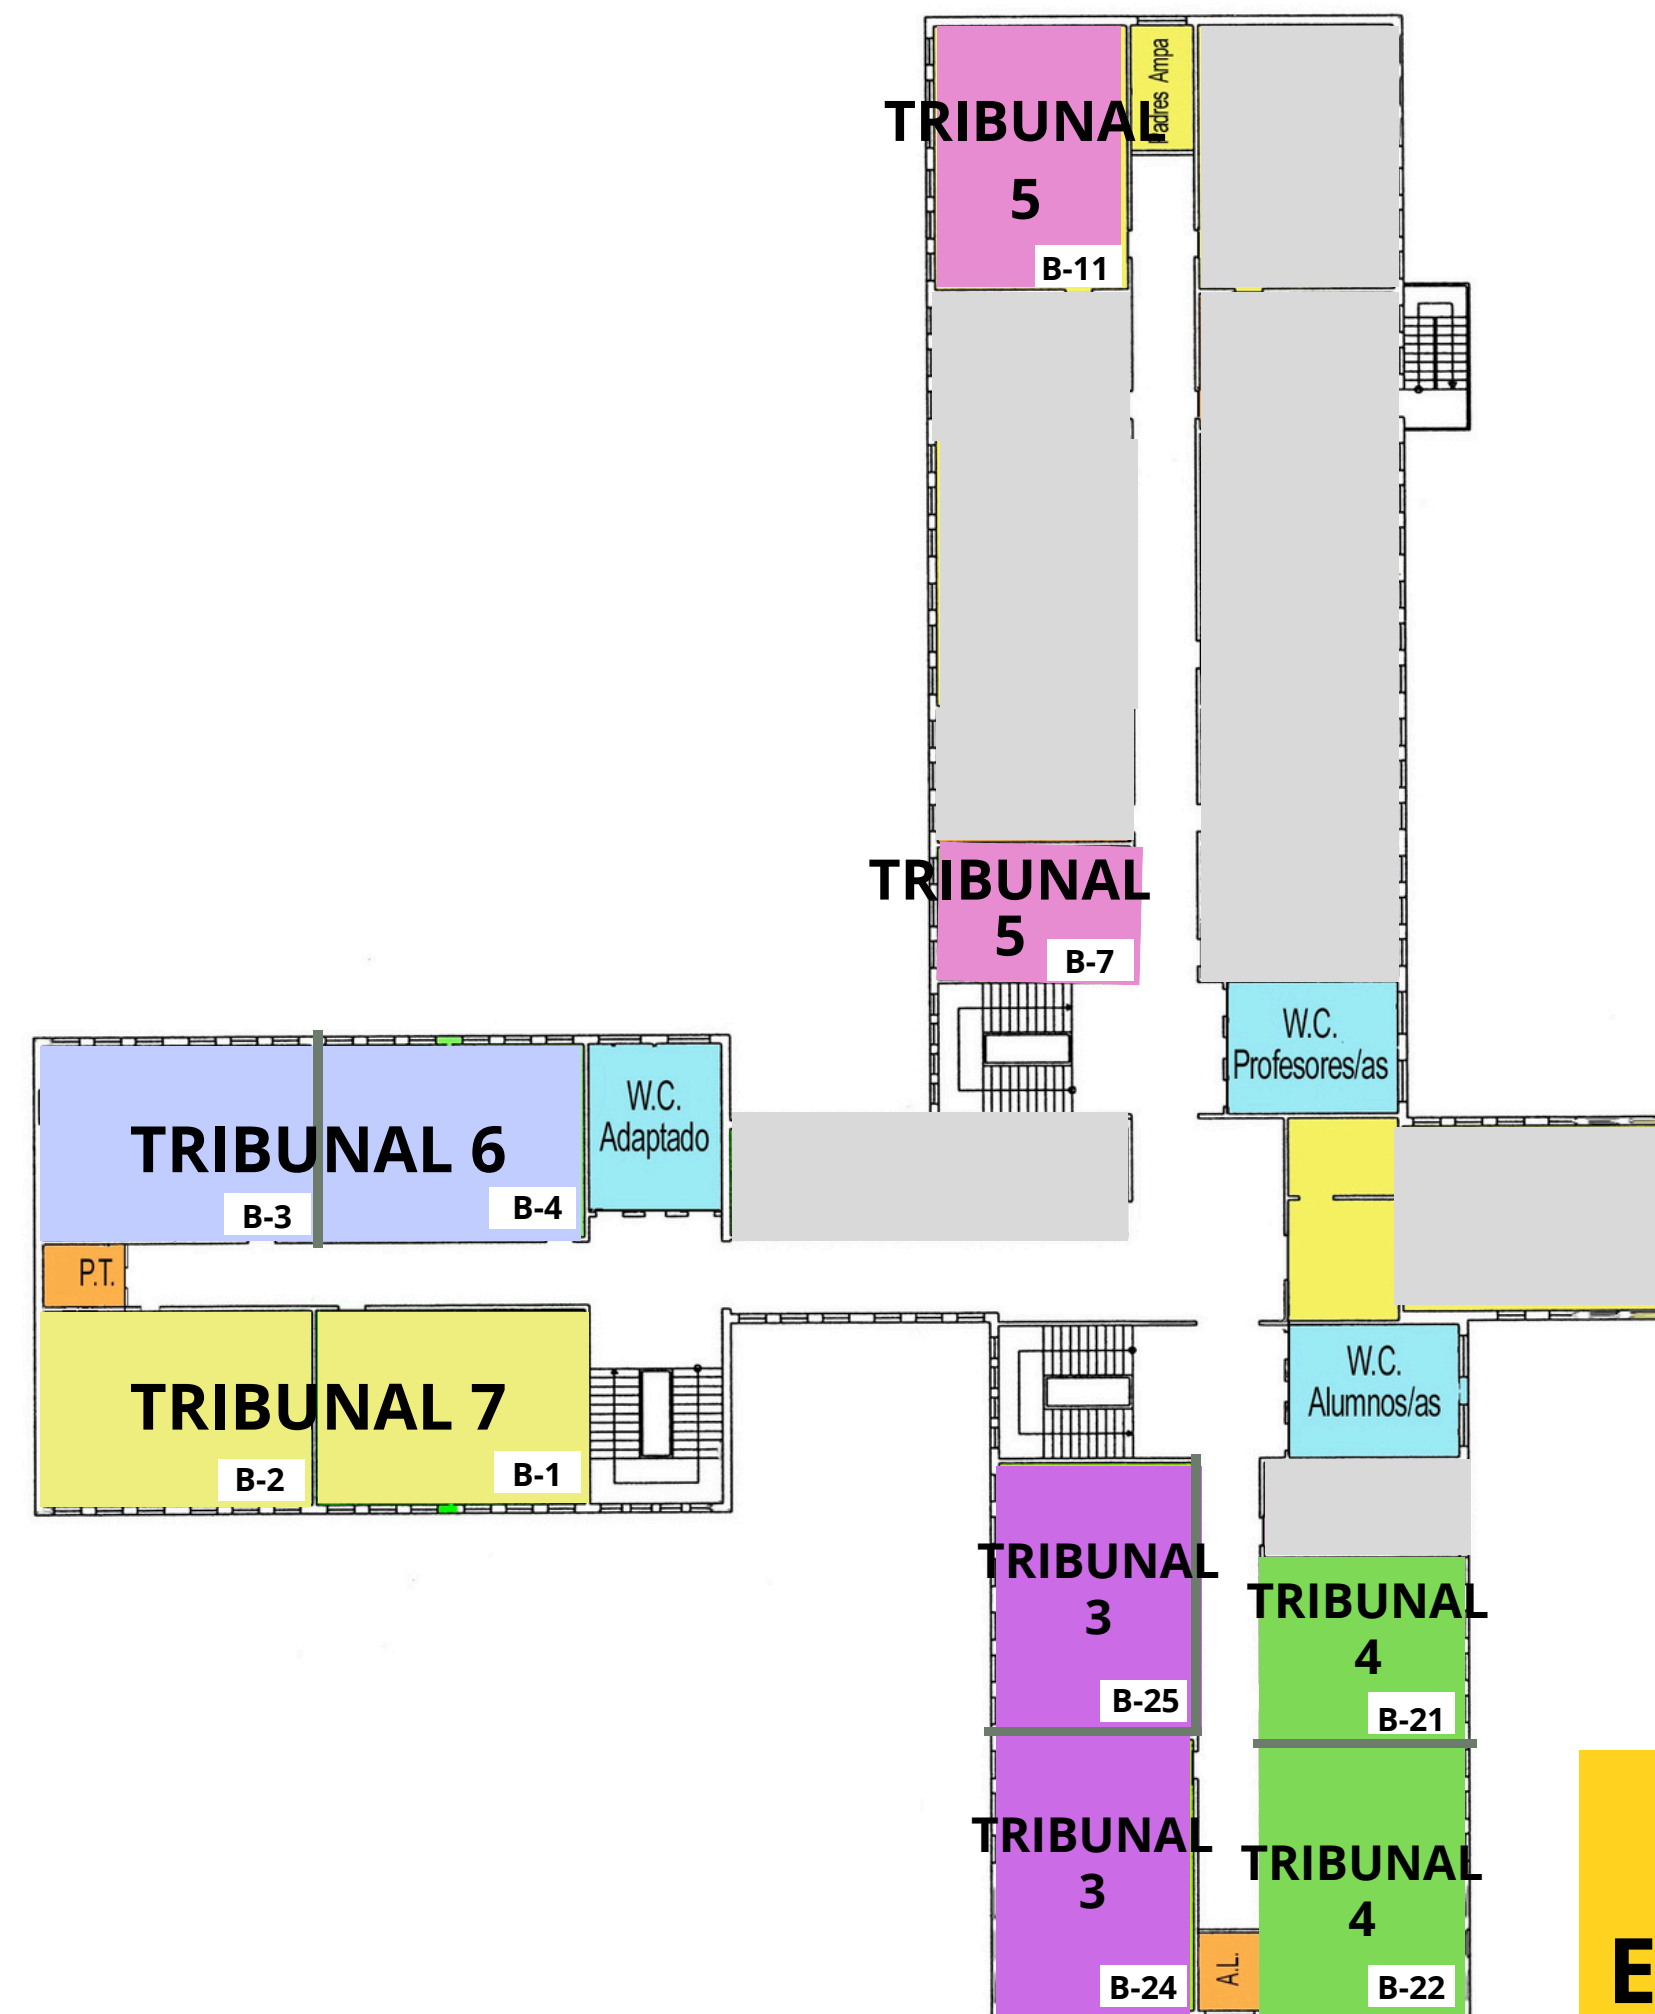

**SEDE
EDUCACIÓN FÍSICA
597 034
IES AL-QAZERES**