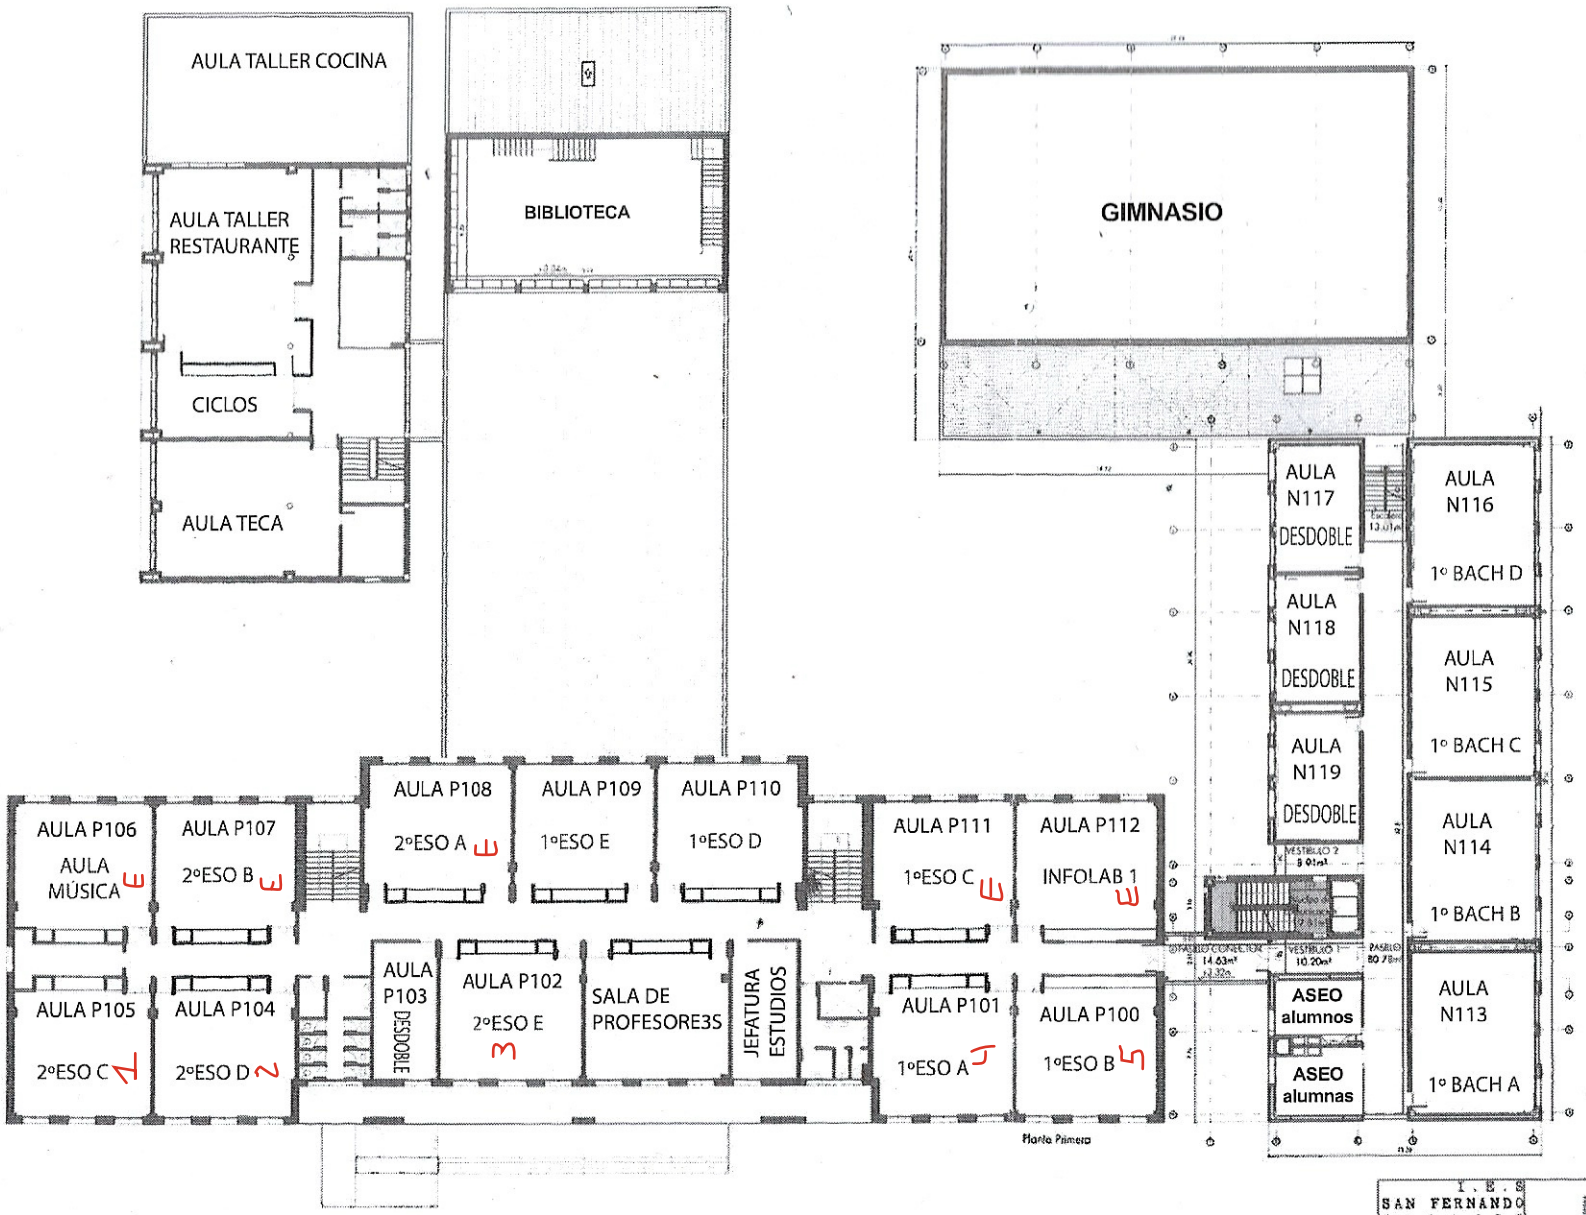

sup. útiles (zona reformada de edificación 1 existente)

	PLANTA PRIMERA
E1 - Zona de [illegible]	52.37
TOTAL S.U. ZONA REFORM. Y NUEVA EDIFICIO 1	52.37

sup. útiles (edificación A1)

	PLANTA PRIMERA
4 - Pasillo de comunicación	19.81
5 - Vestíbulo 1	10.20
6 - Vestíbulo 2	8.01
7 - Pasillo conexión	14.63
8 - Pasillo	80.78
9 - Aula polivalente 1	62.72
10 - Aula polivalente 2	62.51
11 - Aula polivalente 3	62.31
12 - Aula polivalente 4	62.72
13 - Aula de desdoble 1	33.06
14 - Aula de desdoble 2	33.04
15 - Aula de desdoble 3	33.20
TOTAL S.U. PRIMERA EDIFICIO A1	485.76

resumen s.útiles

	PLANTA BAJA	PLANTA PRIMERA	PLANTA SEGUNDA	TOTAL
EDIFICIO 1 (zona reformada)	538.77	52.37		591.14
EDIFICIO A1	590.81	485.76	473.09	1549.66
EDIFICIO A2	520.07			520.07
S. TOTAL X PLANTAS	1649.65	538.13	473.09	
SUPERFICIE UTIL TOTAL EDIFICACIÓN				2660.86
ESPACIOS EXTERIORES	3583.97			3583.97
SUPERFICIE UTIL TOTAL				6244.83

resumen s.construidas

	PLANTA BAJA	PLANTA PRIMERA	PLANTA SEGUNDA	TOTAL
EDIFICIO A1	710.45	590.58	586.62	1887.65
EDIFICIO A2	581.16			581.16
TOTAL X PLANTA	673.61	590.58	586.62	
SUPERFICIE CONSTRUIDA TOTAL				1850.81

I.E.S SAN FERNANDO BADAJOZ
FP DE MANTENIMIENTO Y ACE ESO, BACHILLERATO Y REFORMAS EN SALA DE CALDERA DEL I.E.S. "SAN FERNANDO", Avda. Augusto Vazquez, s/n. BADAJOZ
Consejería de Educación y Empleo Junta de Extremadura PROMOCIÓN

Manuel Sánchez López
Arquitecto

mobiliario y superficies
PLANTA PRIMERA

FEBRERO DE 2019
ESCALA: 1/200

Fondo Europeo de Desarrollo Regional
Una manera de hacer Europa

15
A.1.3

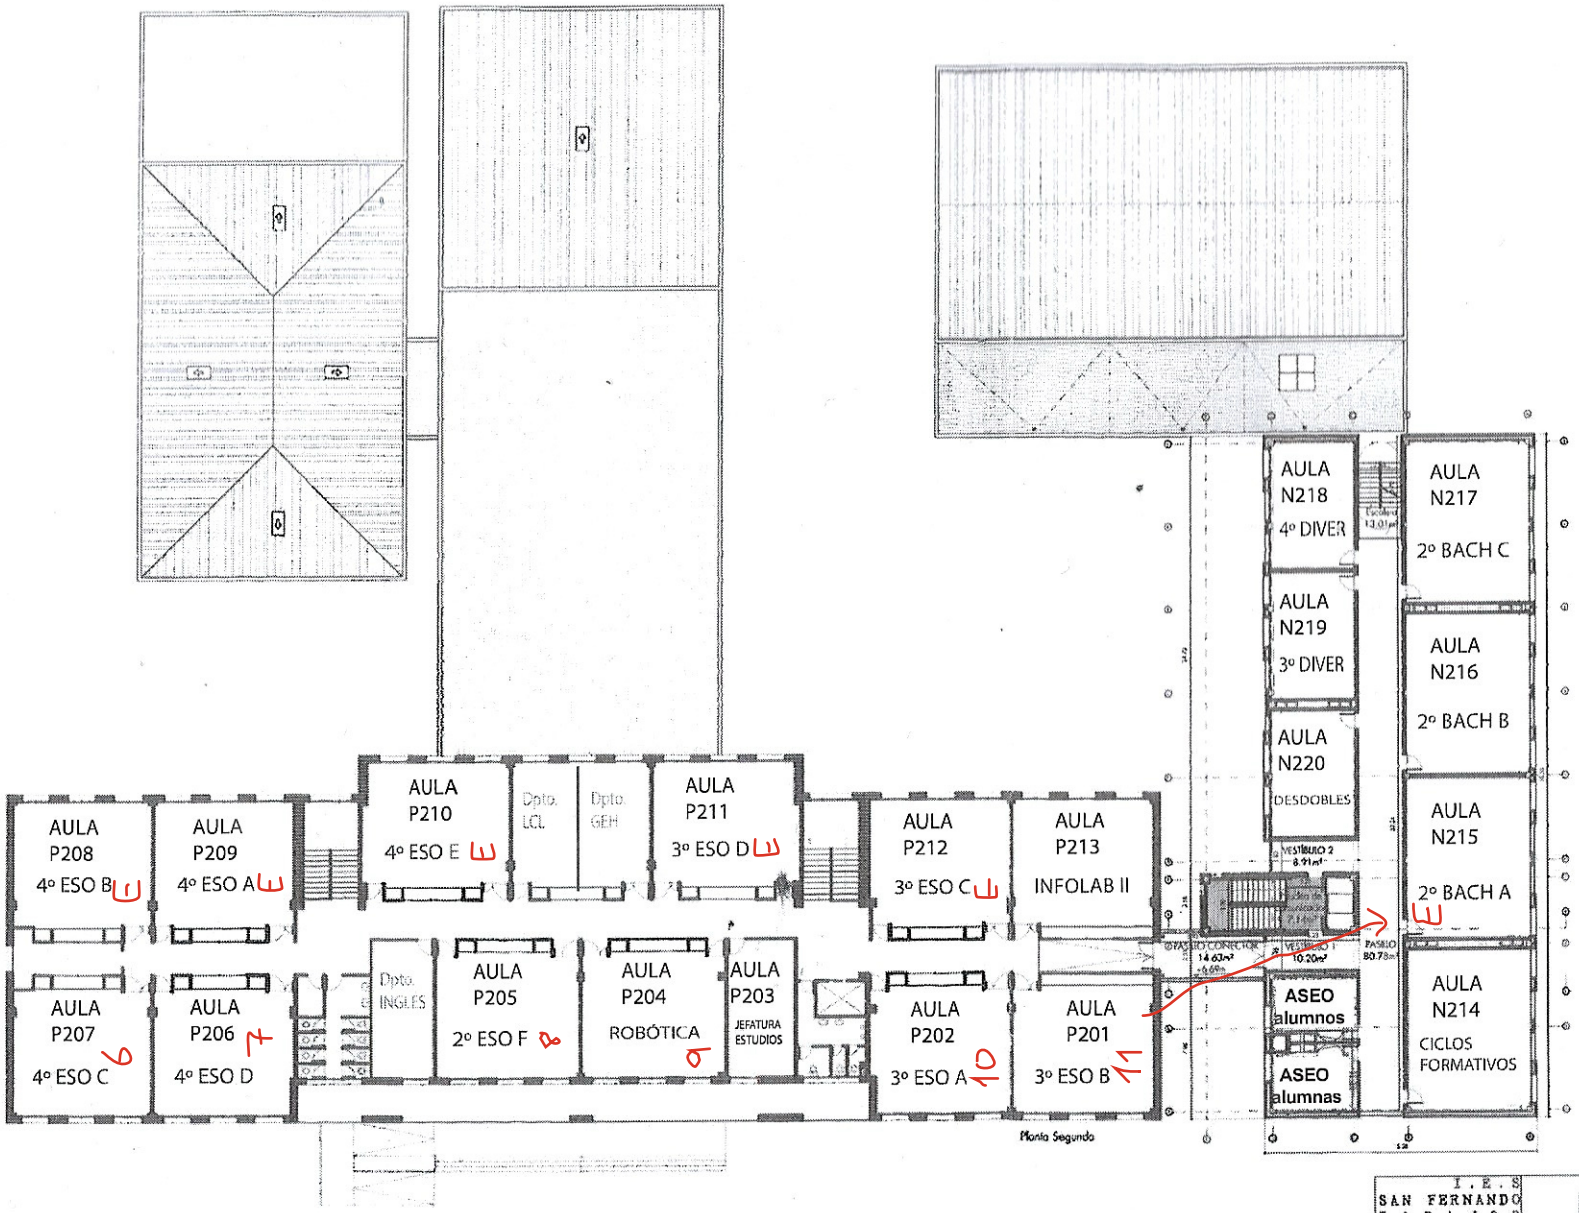

sup. útiles (edificación A1)

	PLANTA SEGUNDA
15 - Núcleo de comunicación	7.14
17 - Vestíbulo 1	10.20
18 - Vestíbulo 2	8.91
19 - Pasillo corrector	14.63
20 - Pasillo	80.78
21 - Aula polivalente 5	69.22
22 - Aula polivalente 6	62.31
23 - Aula polivalente 7	52.51
24 - Aula polivalente 8	69.22
25 - Aula de desdobles 4	33.66
26 - Aula de desdobles 5	33.64
27 - Aula de desdobles 6	33.70
TOTAL UTIL P. SEGUNDA EDIFICIO A	473.09

resumen s.útiles

	PLANTA BAJA	PLANTA PRIMERA	PLANTA SEGUNDA	TOTAL
EDIFICIO (zona alumnado)	528.77	52.57		581.16
EDIFICIO A1	730.81	685.76	473.09	1889.66
EDIFICIO A2	520.97			520.97
S. TOTAL 4 PLANTAS	1289.65	738.13	473.09	
SUPERFICIE UTIL TOTAL EDIFICACIÓN				2200.88
ESPACIOS EXTERIORES	5883.97			5883.97
SUPERFICIE UTIL TOTAL				8154.85

resumen s.construidas

	PLANTA BAJA	PLANTA PRIMERA	PLANTA SEGUNDA	TOTAL
EDIFICIO A1	1127.05	690.58	586.82	2404.45
EDIFICIO A2	581.16			581.16
TOTAL 2 PLANTA	1708.21	690.58	586.82	
SUPERFICIE CONSTRUIDA TOTAL				3985.61

I.E.S SAN FERNANDO BADAJOZ
PE DE AGRUPAMIENTO Y 2.DE ESO, GIMNASIO Y REFORMAS EN SALA DE CALDERA DEL I.E.S. "SAN FERNANDO", A. Augusto Vázquez, 1. BADAJOZ
Consejería de Educación y Empleo Junta de Extremadura MÉRIDA

Manuel Sánchez López
Colegiado nº 102 DEL COAOE MÉRIDA

mobiliario y superficies
PLANTA SEGUNDA

FEBRERO DE 2019
ESCALA: 1/200

Fondo Europeo de Desarrollo Regional
Una manera de hacer Europa

16
A.1.4