



EDIFICIO PRINCIPAL  
PLANTA BAJA

IES RODRÍGUEZ MOÑINO

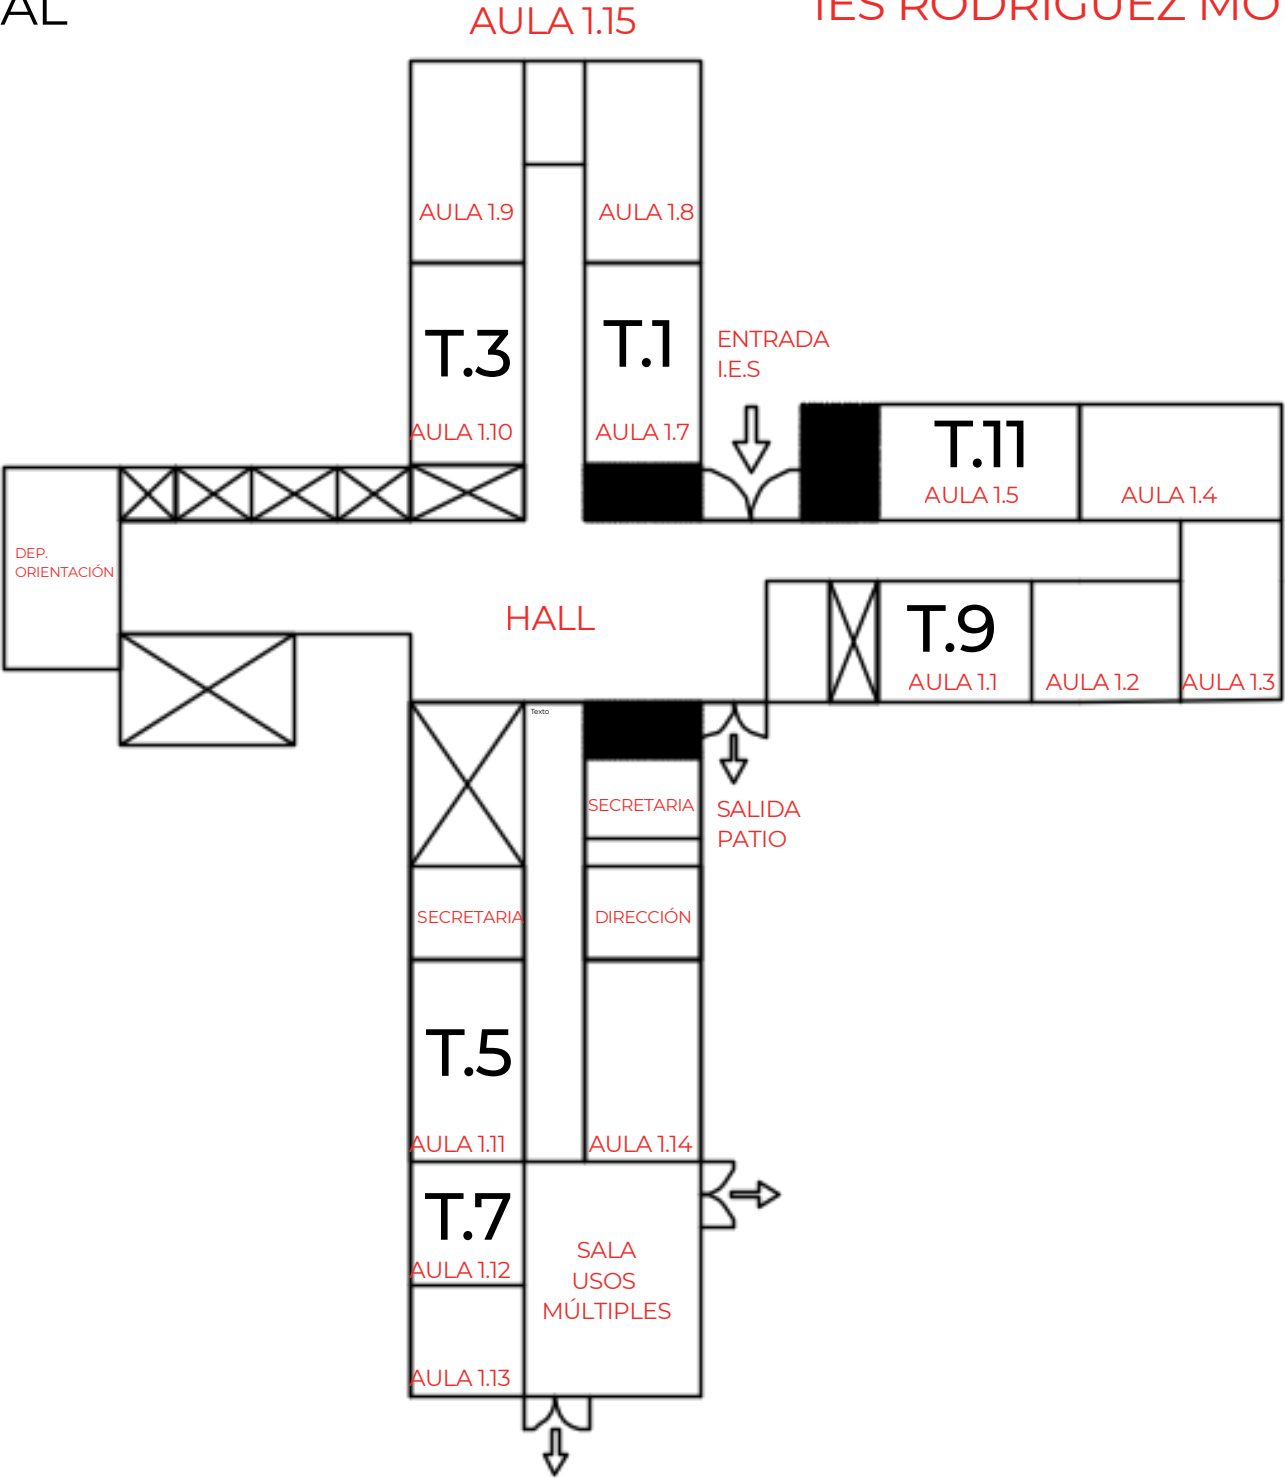


# PLANTA PRIMERA

IES RODRÍGUEZ MOÑINO


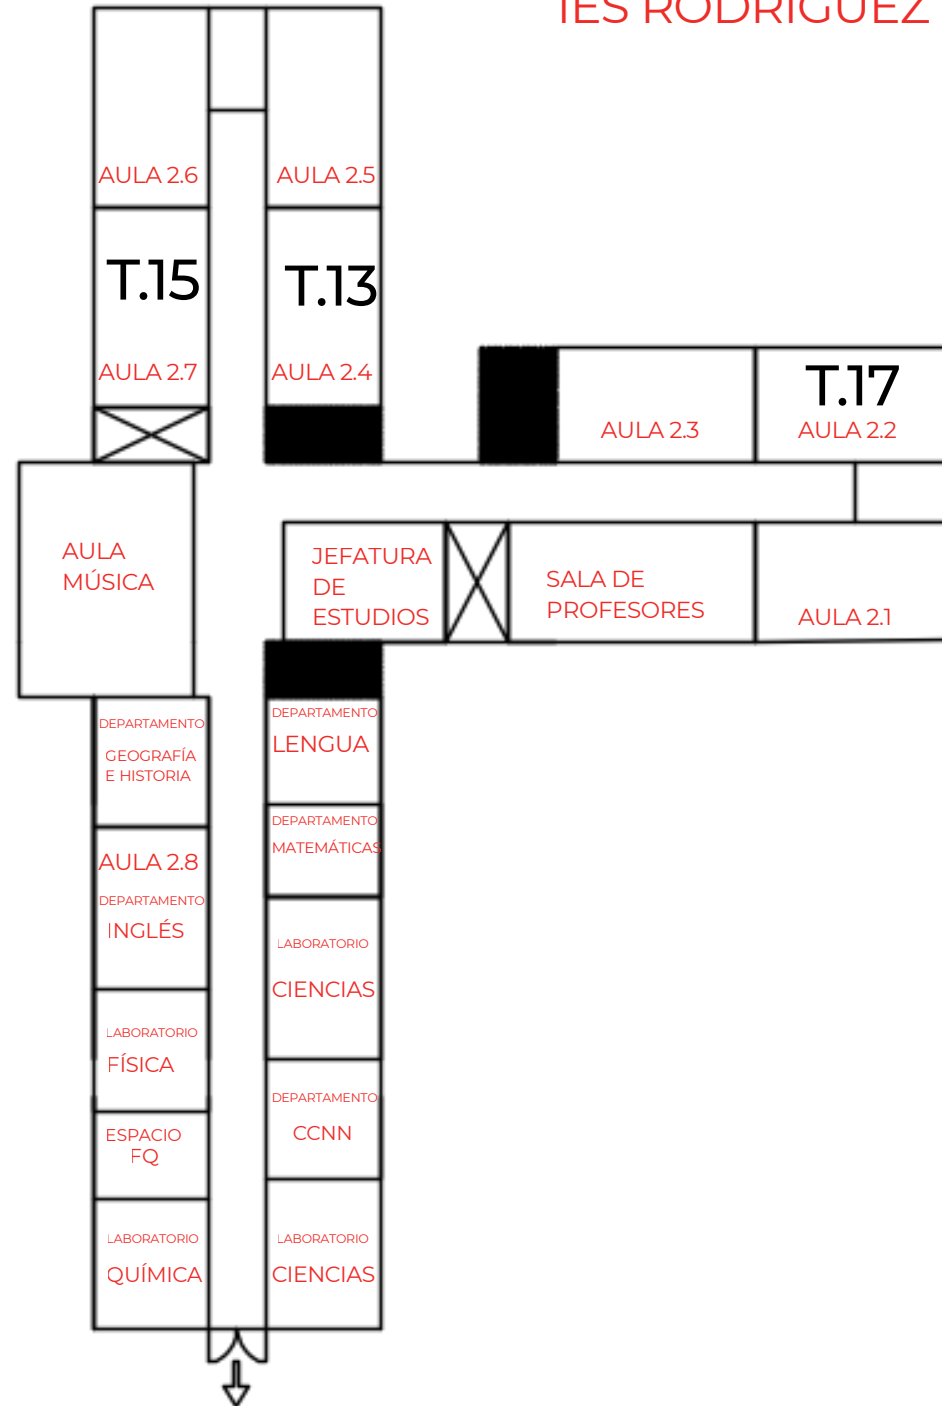


ACCESO CICLOS FORMATIVOS

SEGUNDA PLANTA

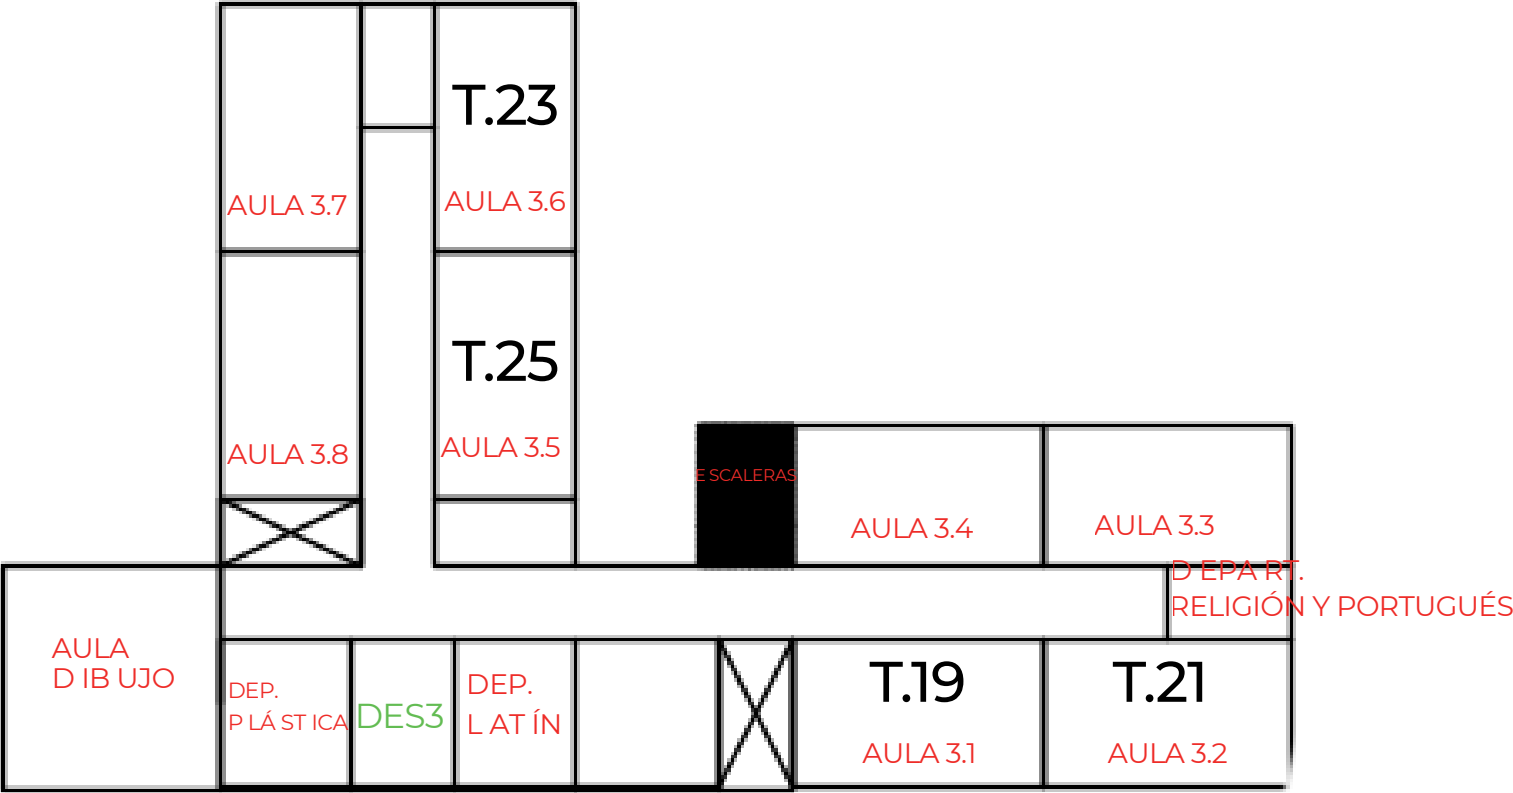


# EDIFICIO ANEXO

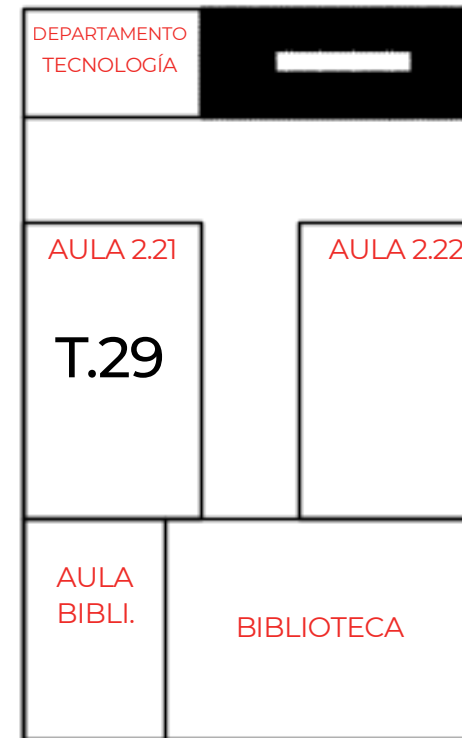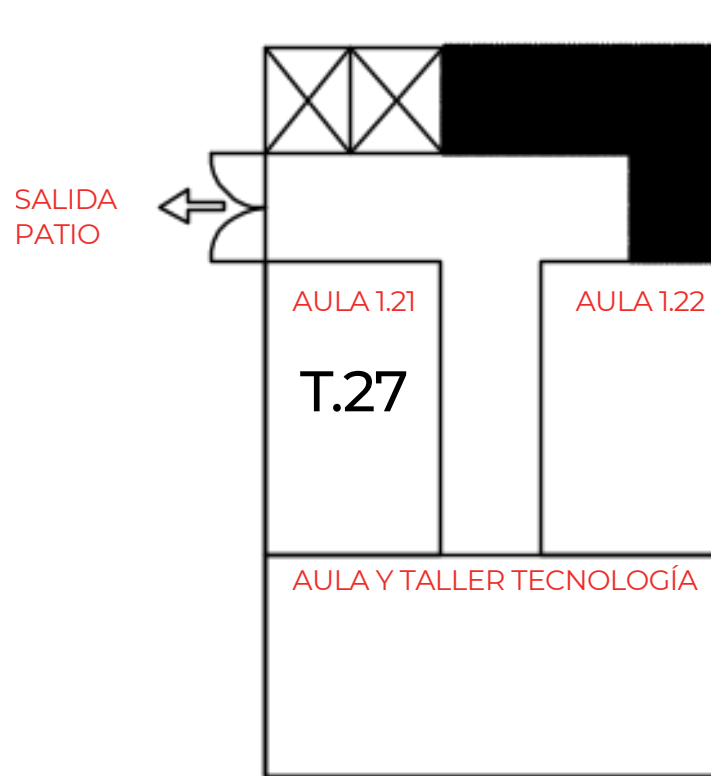

# IES DOMINGO CÁCERES

CURSO 25-26

## PLANTA 0

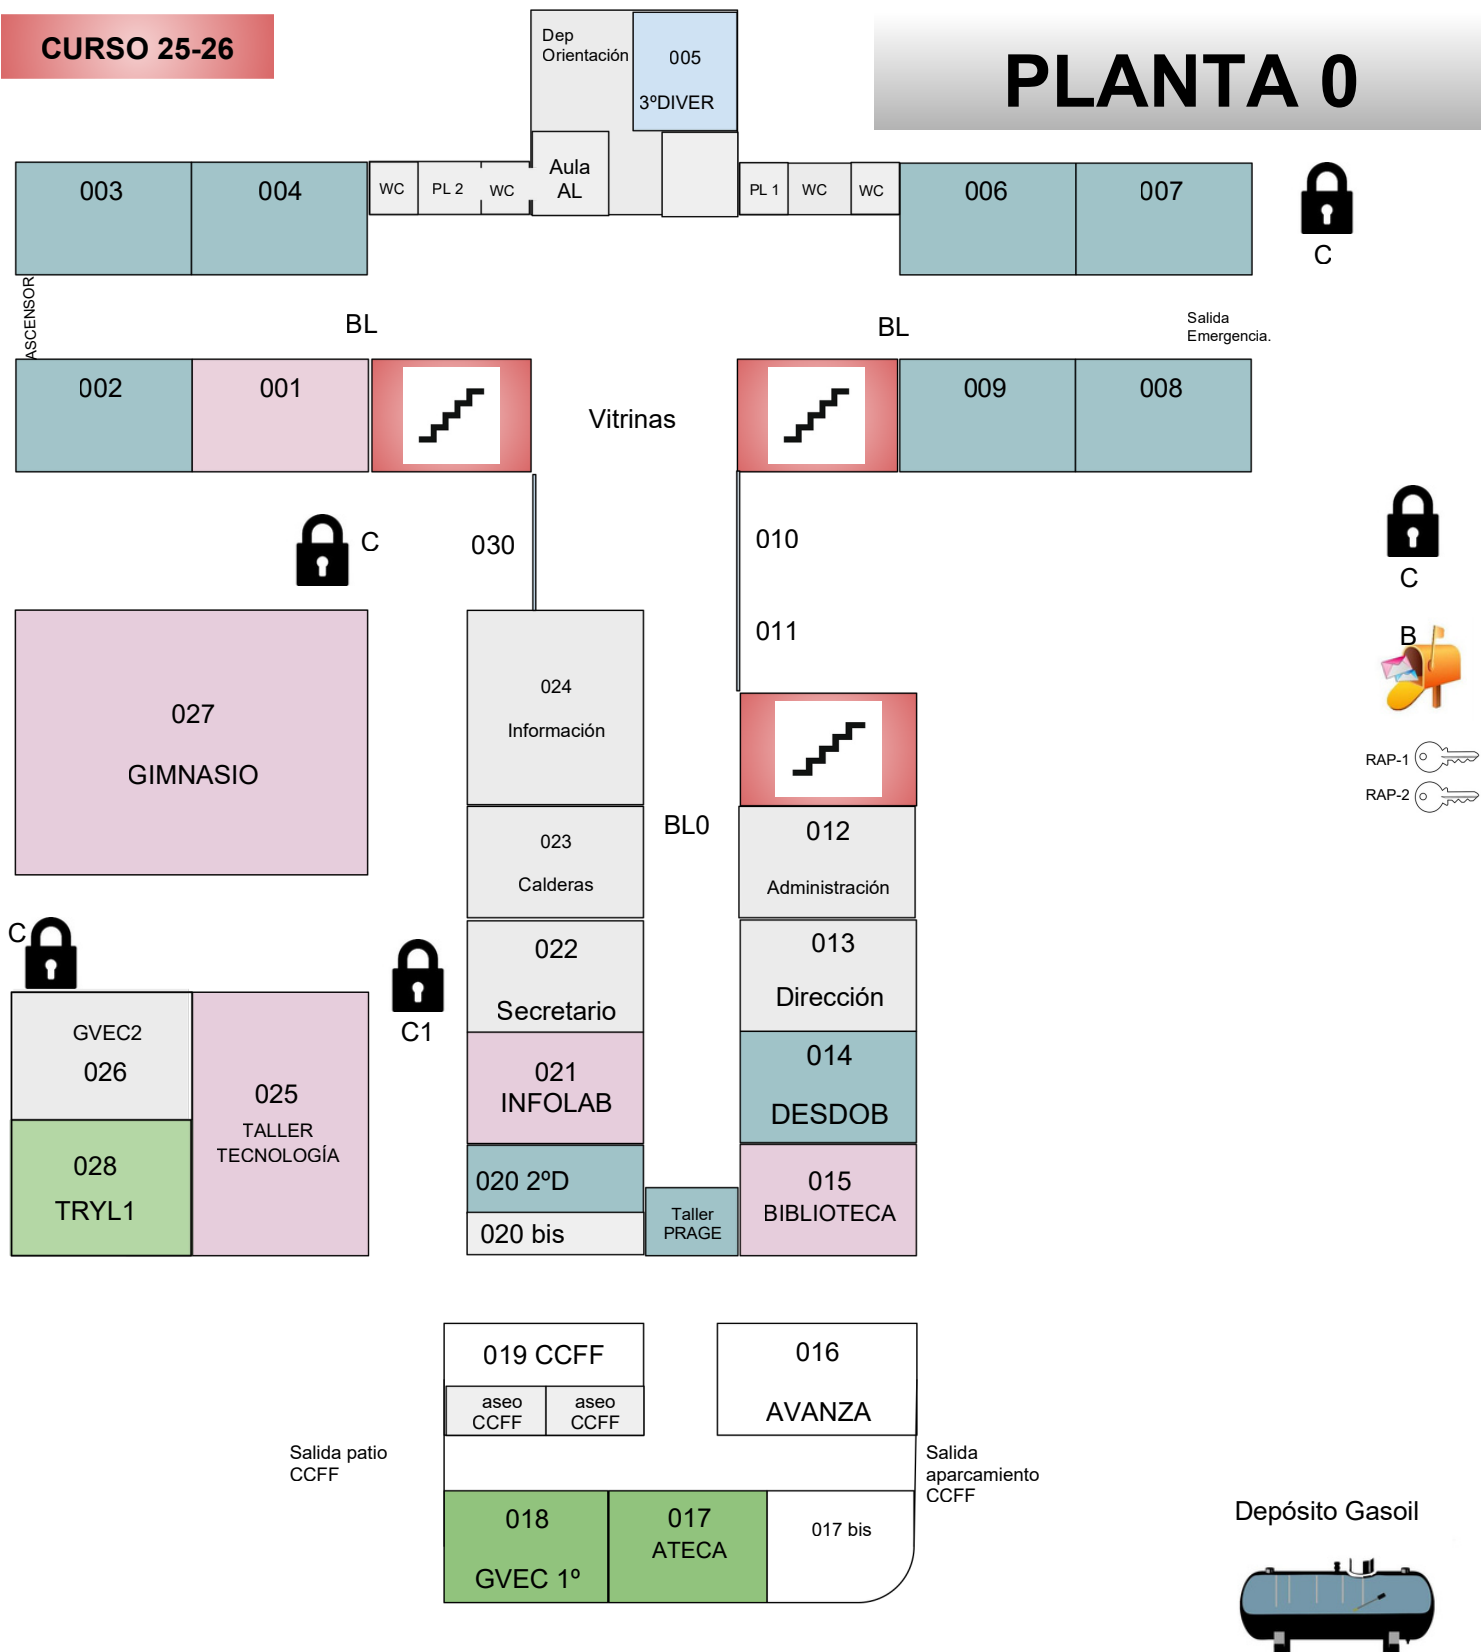


Motor puerta

# IES DOMINGO CÁCERES

CURSO 25-26

## PLANTA 1

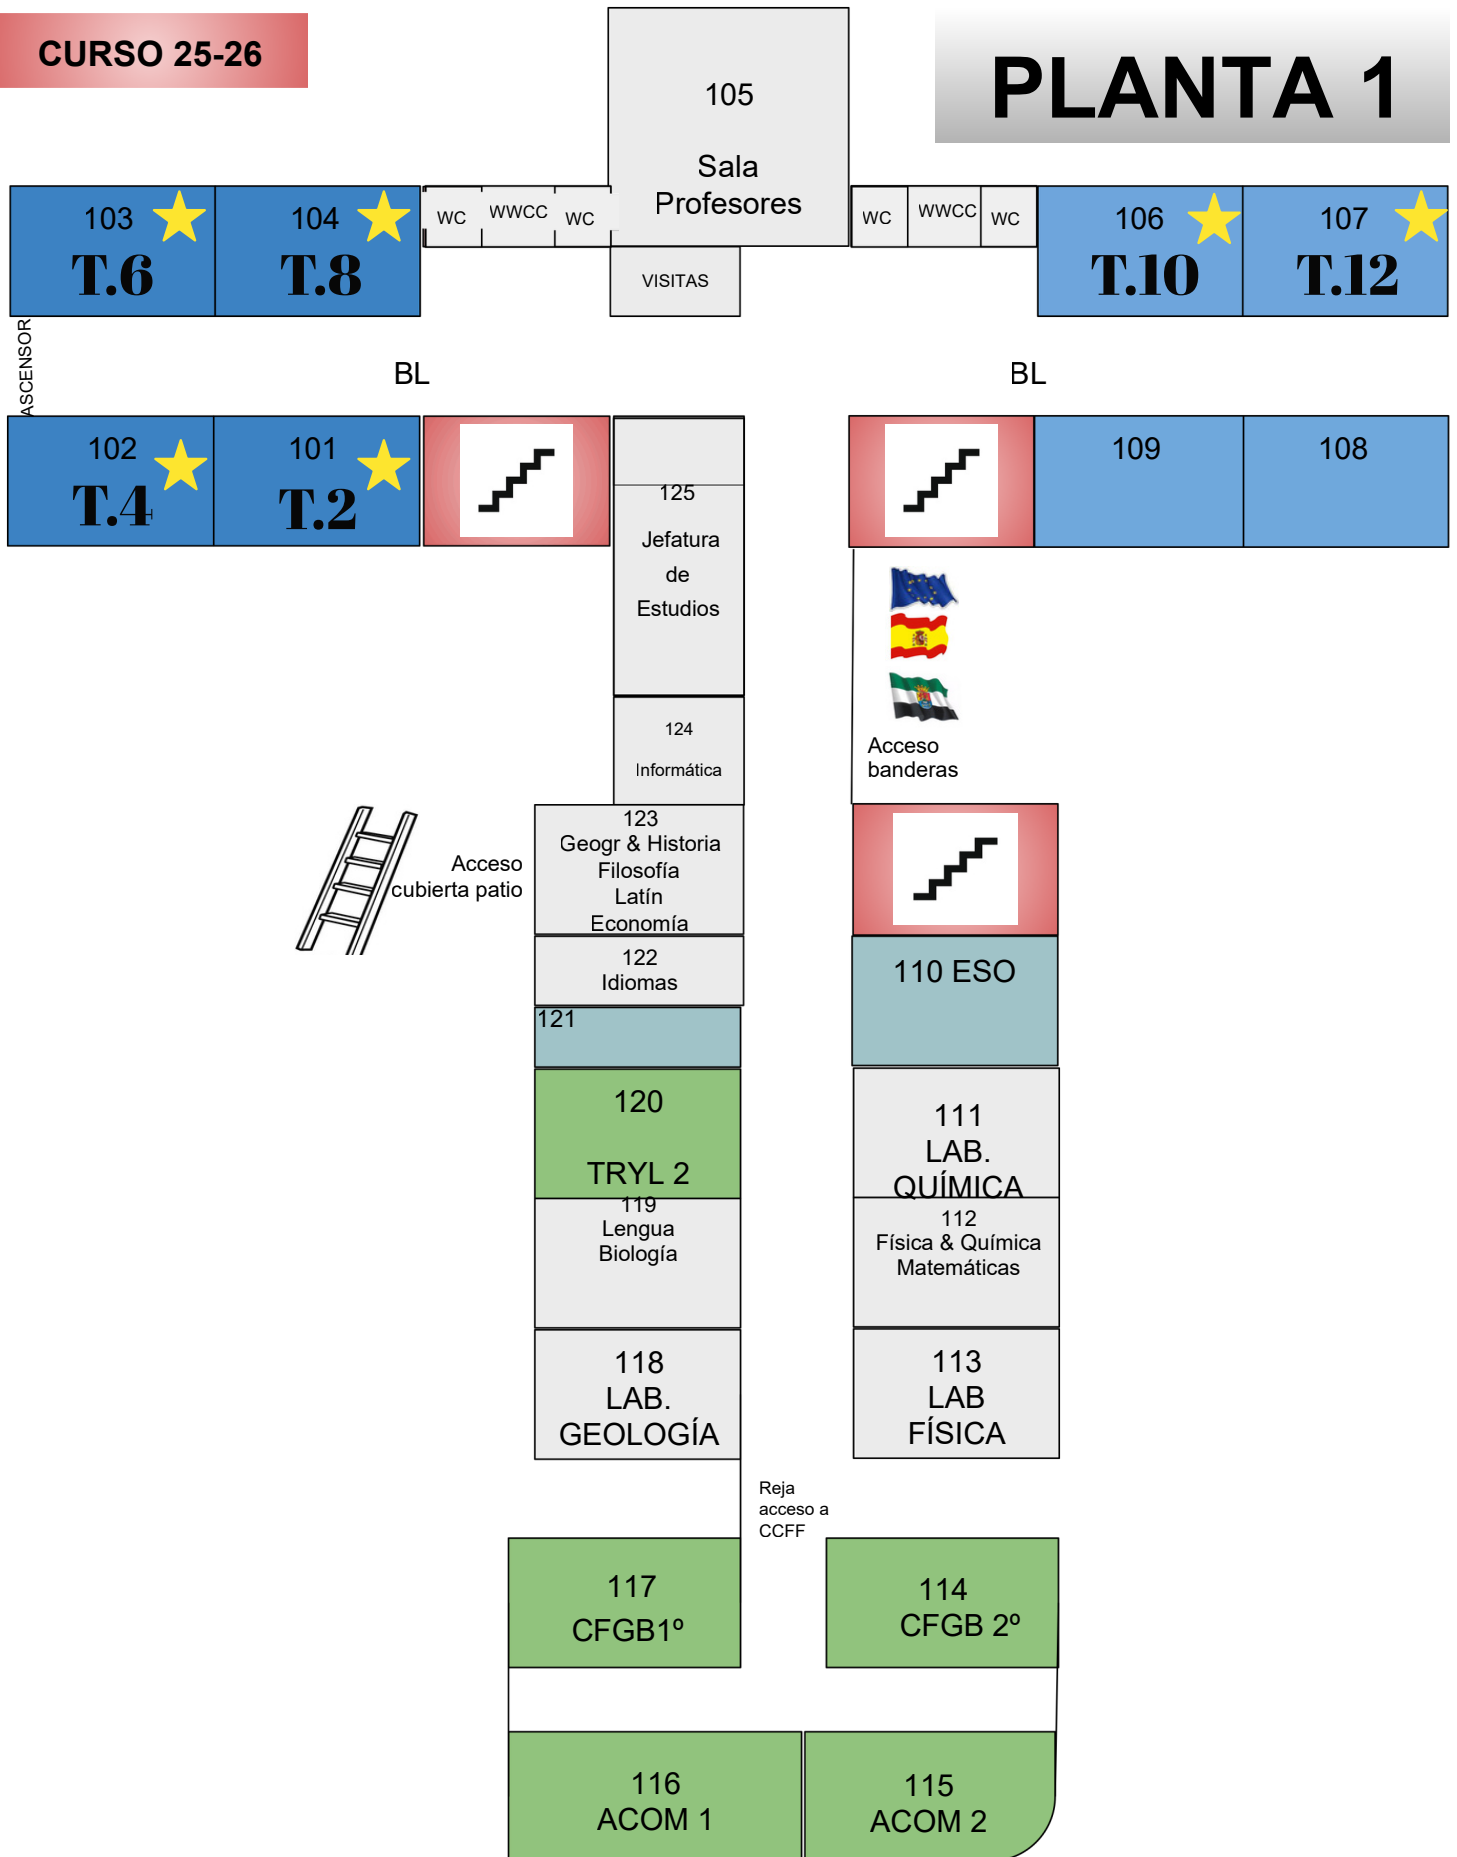

CURSO 25-26

PLANTA 2

